

1

2

3

4

5

6

1

2

3

4

5

6

Napelem adatok:  
SPR-P3-415-COM-1500  
Pmpp=415Wp  
Impp=9,22A  
Isc=9,90A  
Umpp=45,0V  
Uoc=54,1V  
h=40mm

**Déli tető (1.)**


48 x 415=19,92 kWp  
4 string x 12 modul  
[ ~30° ]

**Keleti tető (1.)**

12 x 415=4,98 kWp  
1 string x 12 modul  
[ ~30° ]

**Keleti tető (2.)**

12 x 415=4,98 kWp  
1 string x 12 modul  
[ ~30° ]

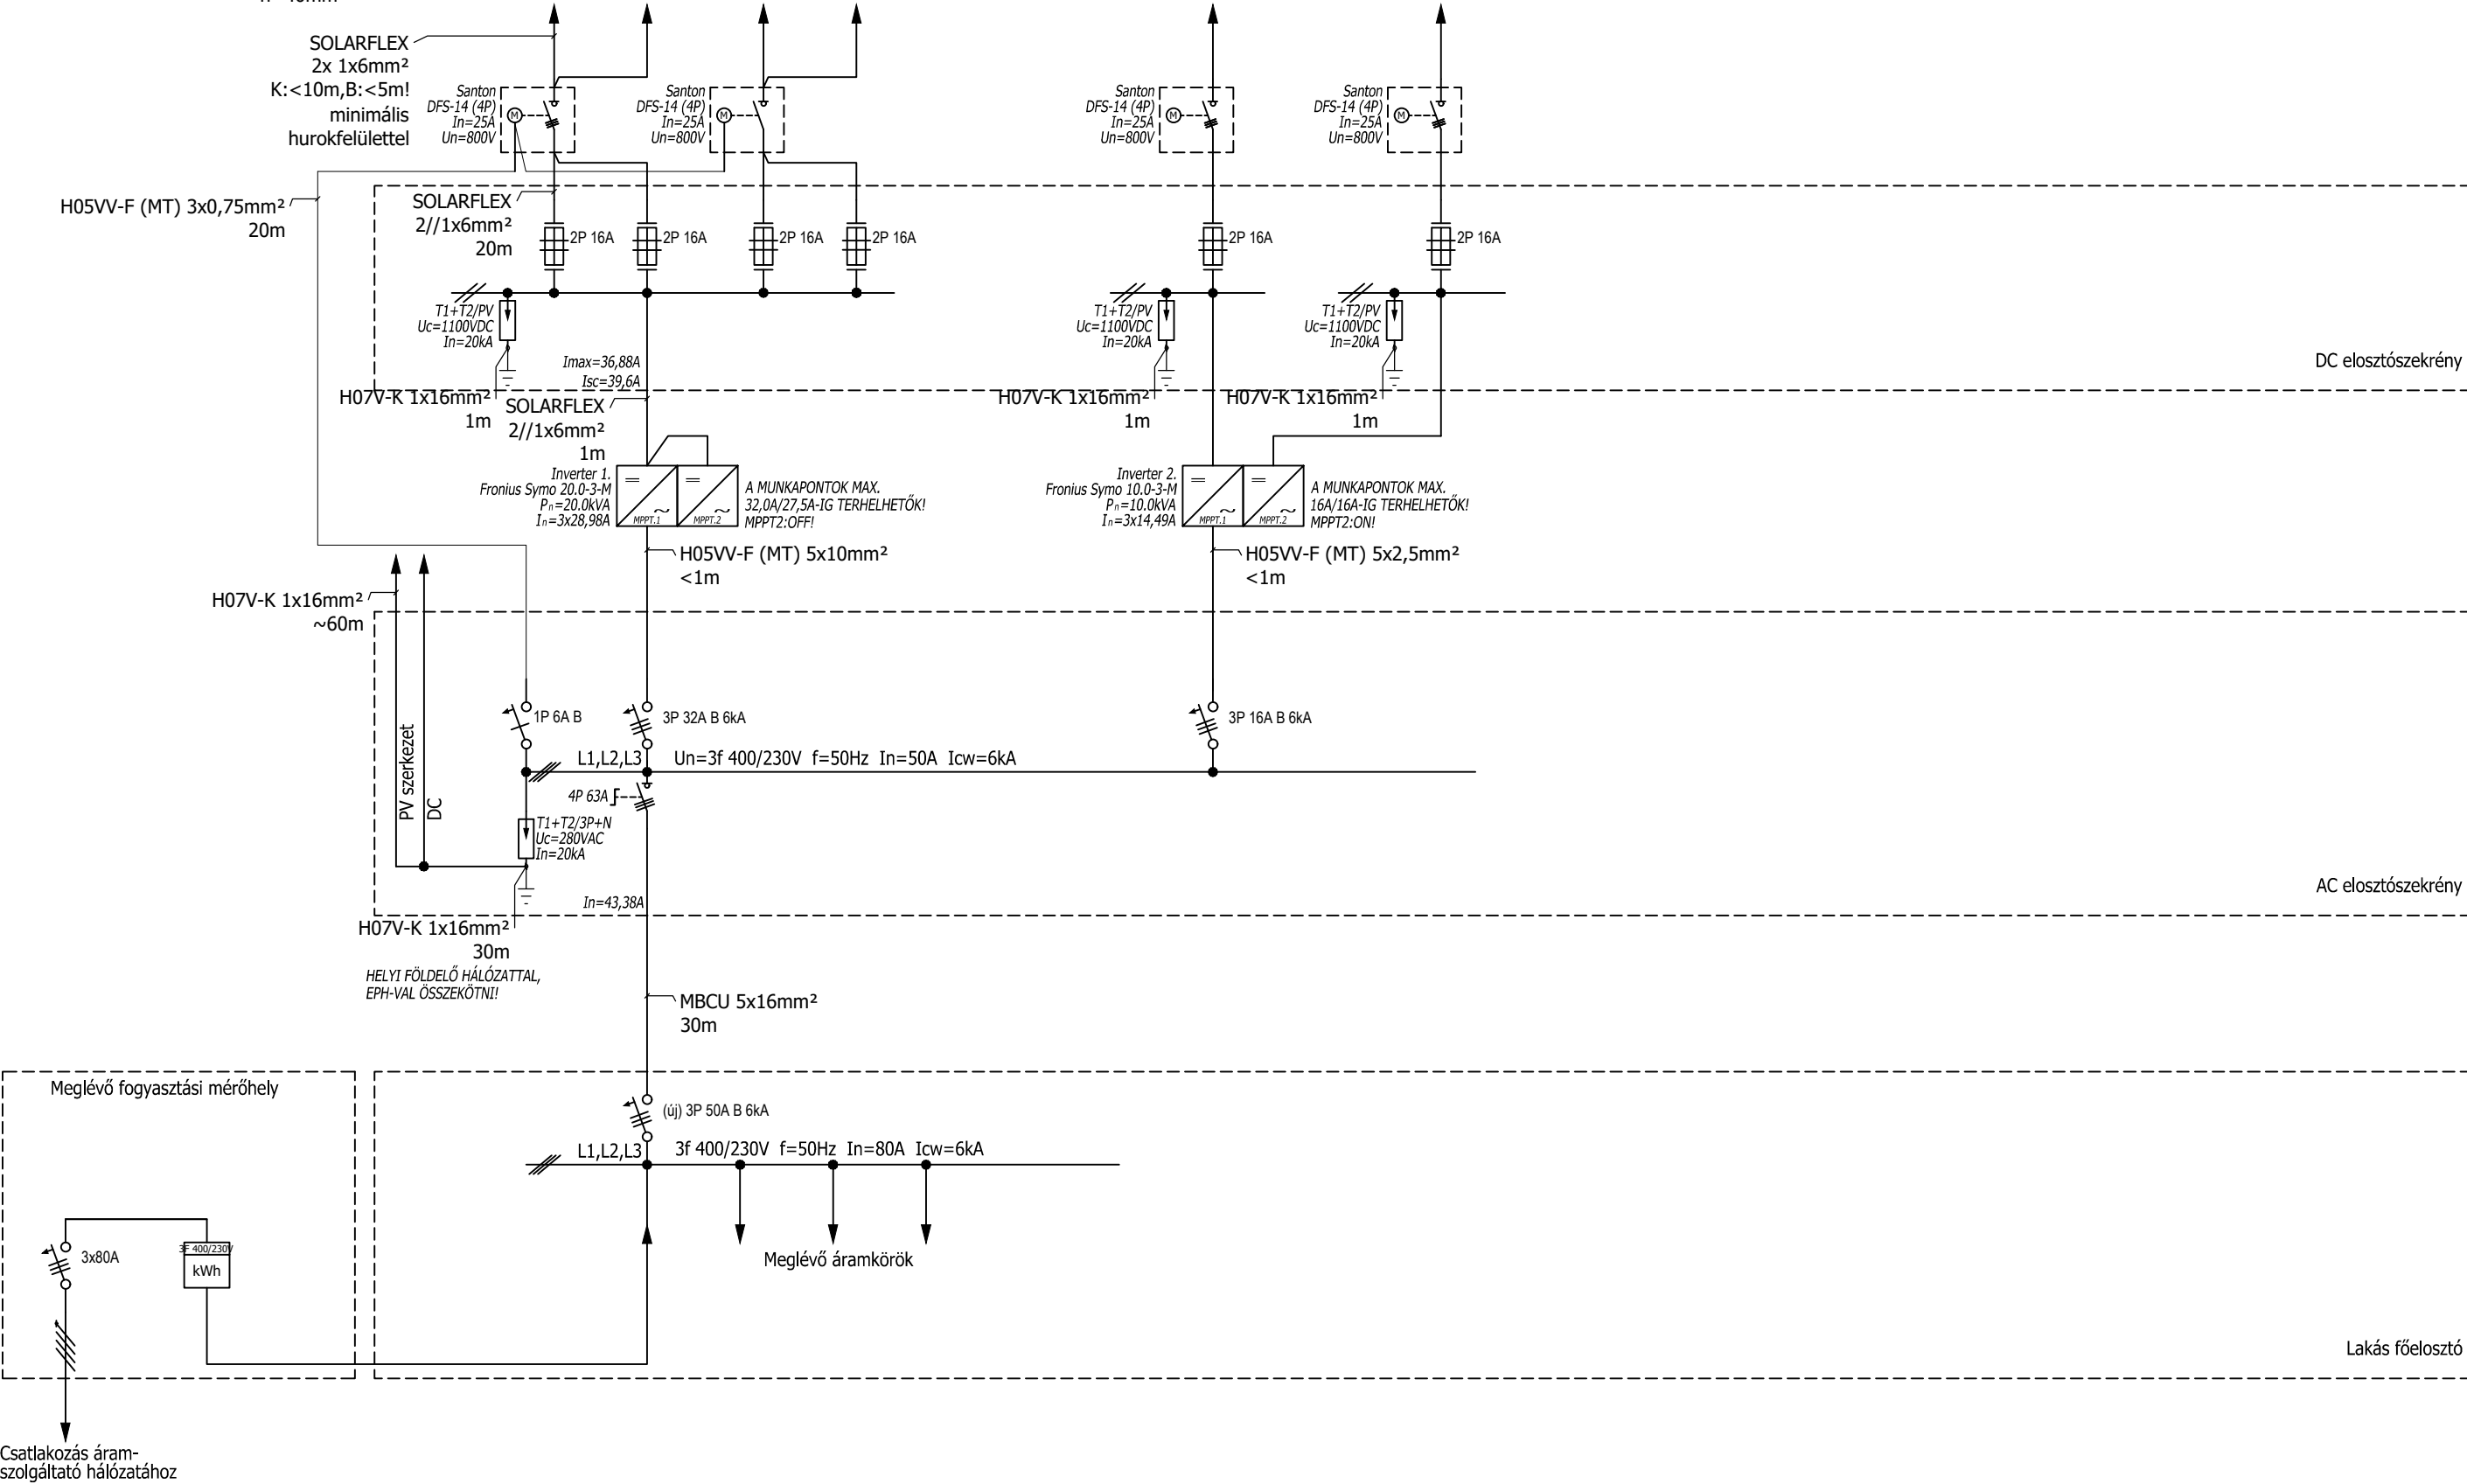

TÁRGY:  
Pétfürdő Polgármesteri Hivatal és Gondozási Központ  
8105 Pétfürdő, Berhidai út 6/C  
Hálózatcsatlott fotovoltaiikus rendszer

RAJZ MEGNEVEZÉS:  
  
Kapcsolási vázlat

**CARDINAL BAU KFT**  
H-8200 Veszprém, Kossuth u. 10.

KIVITELI

TERVEZŐ

RAJZSZÁM:

**ELE-01**

Ver.1.

DÁTUM:2021.01.25.

LAPSZÁM:1/1