


M 1:1000

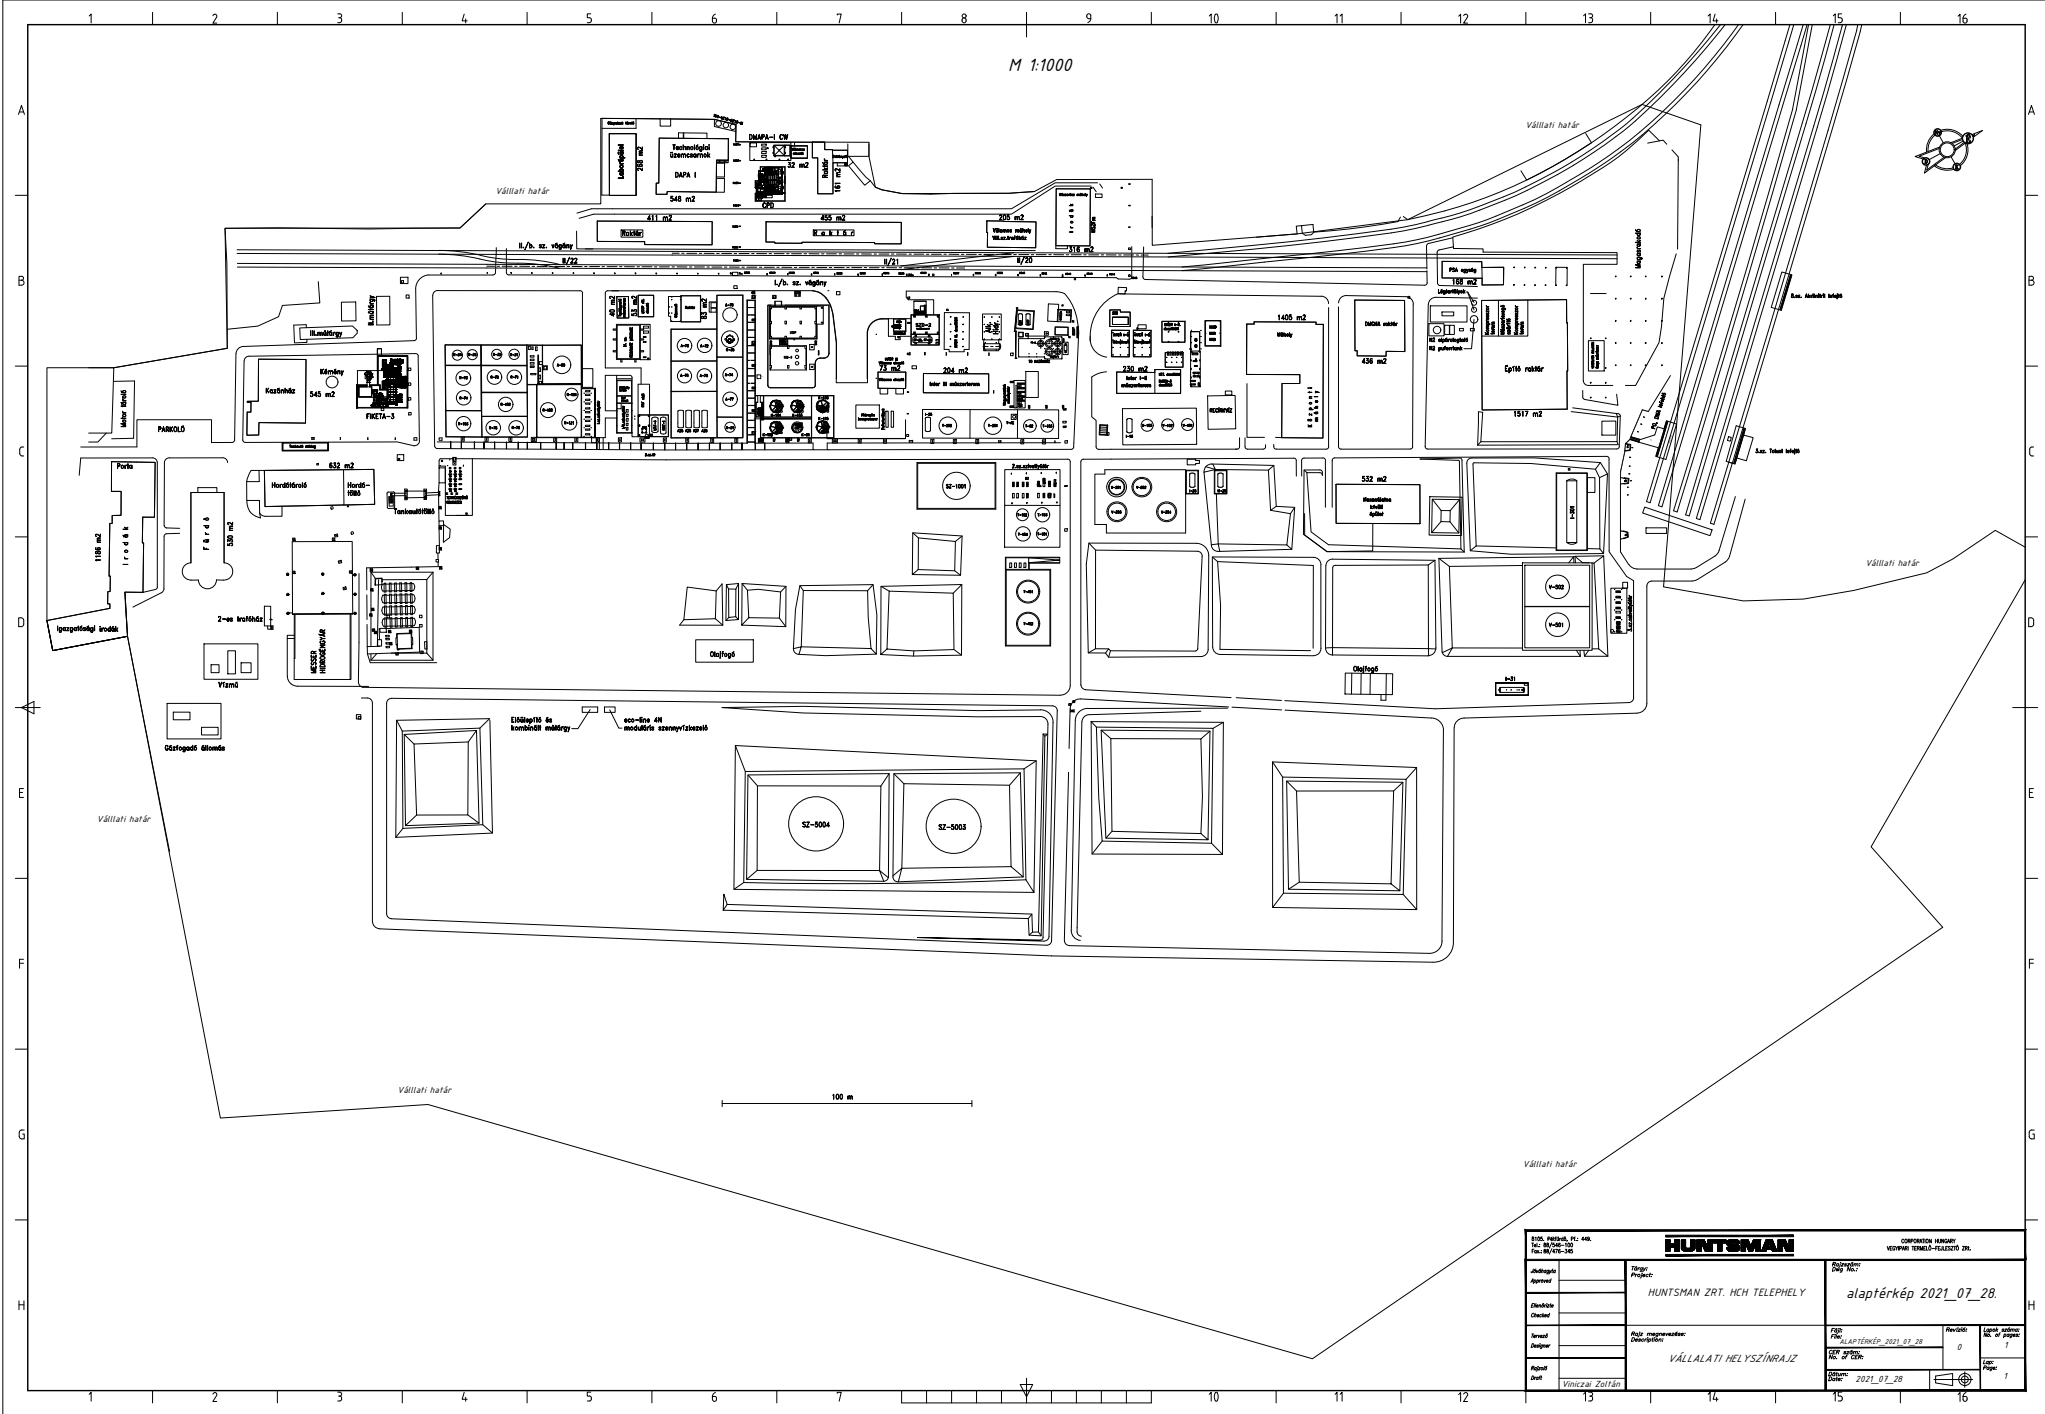

| | | | | | |
|---|--|---|--|---|--|
| 8105. Pápaiút, Ft. 406. Tel: 86/546-100 Fax: 86/476-345 | | HUNTSMAN | | CORPORATION HUNGARY KÖZPÉNTI TITKARSÁG | |
| Jelenlegi Állapot: | | HUNTSMAN ZRT. HCH TELEPHELY | | Alaptérkép 2021_07_28. | |
| Állapot: | | Rész megnevezés: Vállalati Helyszínrajz | | Tervezés: 2021_07_28. | |
| Dátum: | | Vánczán Zoltán | | 1 | |

ZÁRADÉK

A dokumentum elektronikus aláírással hitelesített