

148/2023.

ELŐTERJESZTÉS

**Pétfürdő Nagyközség Önkormányzata Képviselő-testületének
2023. szeptember 28-i testületi ülésére**

Tárgy: Széchenyi 2020 program Free Wifi helyszín kijelölés Pétfürdőn

Előterjesztő: Szabóné Czifra Melinda jegyző

Előkészítő: Fehér Roland főtanácsos



Tisztelt Képviselő-testület!

Magyarország Kormánya a 484/2017. (XII. 28.) Korm. rendelettel nemzetgazdasági szempontból kiemelt jelentőségű üggyé nyilvánította a magyarországi távközlési szolgáltatók nagy sebességű mobil hírközlési (4G, 4G+, 5G) hálózatfejlesztési beruházásait.

Emlékeztetőül a 2018-as előterjesztésből:

A Széchenyi 2020 program keretében zajló Szuper Gyors Internet projekt (GINOP-3.4.1-15) keretében Pétfürdőre Free Wifi bázisállomás kerül telepítésre, térségünkben az Invitel Távközlési Zrt. közreműködésével.

A program előírja, hogy „a támogatást igénylő vállalja, hogy adott járásban fejlesztéssel érintett minden településen ingyenesen elérhető vezeték nélküli internet (WiFi) szolgáltatást biztosít a település központi helyszínén minimálisan 50 Mbps névleges (best-effort) internet sáv szélesség biztosításával, egy accesspoint és kültéri körsugárzó telepítésével

Az Invitel Távközlési Zrt. munkatársának tájékoztatója szerint cégük Pétfürdőn az Iskola utca 5. szám alatt rendelkezik távközlési épülettel, melyen a bázisállomás elhelyezhető.

Amennyiben az Önkormányzat más helyszínre tervezi a szolgáltatás kiépítését, úgy kéri alternatív cím (címek prioritizálva) megjelölését, hogy megvizsgálhassák a WIFI bázisállomás kiépíthetőségét.

A későbbiekben tartanak egy helyszíni bejárást is, amelyen minden kérdéses dolgot egyeztetnek.

Az alábbi szempontok figyelembe vételével kéri a helyszínek megadását:

- Pontos cím és leírás (pl. az antenna helye az önkormányzati épület déli homlokzata, a beltéri egységek elhelyezése az önkormányzat helységében).
- A szolgáltatással lefedni kívánt terület leírása. (pl. Széchenyi tér)

A Wifi bázisállomás telepítésének feltételei:

- Az antenna kültéri kivitel, homlokzatra, oszlopra, vagy tetőtartóra helyezhető.
- Beltéri egységekhez vízmentes helység, valamint tápellátás szükséges (230V AC),
- Az antenna, és az épületen belül elhelyezett központi egységek távolsága 10-20 m lehet,
- Az antenna lefedettségi területe kb. 100m.
- A kijelölt helyszín az Invitel által megfelelő sebességű internettel ellátott területen legyen (Ezt az Invitel fogja megvizsgálni).

Telefonon történt egyeztetés alapján a jeladó oszlopra szerelve 100 m sugarú körben sugározza a garantált sáv szélességet, falra szerelve 100 m sugarú félkörben sugároz.

Célszerű önkormányzati épületen elhelyezni a bázispontot. Így szóba jöhető helyszínek a közösségi ház, a polgármesteri hivatal, bölcsőde, óvoda épületei.

A Képviselő-testület 274/2018. (IX.27.) számú képviselő-testületi határozatában az alábbi javaslatot tette a Free Wifi szolgáltatás bázisállomásának helyszínéül:

a sportpálya épületében a vendégöltöző a beltéri egységnek, az épület előtti kandeláber az antenna elhelyezésére.

A határozatot 2018. október 1-én az Invitel (Kovács László) részére megküldtük.

2023. január 1. napjával az Invitel beolvadt a Digi Távközlési és Szolgáltató Kft-be.

2023. július 14-én megkeresett a Digi Kft. munkatársa, miszerint településünkön megvalósult az FTTH hálózatuk, így sor kerülhet a Wifi AP telepítésére is. Javaslatokat kért a lehetséges helyszínekre, hogy a lefedettséget meg tudják vizsgálni.

2023. július 17-én ismételten elküldtem a 274/2018. (IX.27.) számú képviselő-testületi határozatot, mely tartalmazza az akkor kijelölt helyszínt. Erre az a válasz érkezett, hogy a javasolt helyszínen nincs optikai lefedettségük, új javaslatot kér. Leveléhez csatolta a település lefedettségi térképét.

Kérésemre, mivel tudomásom szerint az öltöző épületben Inviteles internetszolgáltatás működik, az eredeti helyszínt újra vizsgálta. A munkatárs tájékoztatása szerint az ottani régi Invitel réz hálózaton nem oldható meg a szolgáltatás biztosítása.

Fentiek miatt kéri, hogy az általa küldött lefedettségi térkép alapján javasoljon egy helyszínt a Képviselő-testület, ahol biztosított az áramellátás és a készülék beltéri elhelyezése. Javasolja ideiglenes megoldásként az Iskola utcában a gyógyszertár, orvosi rendelő környékét, ahol saját épületükről tudnák a szolgáltatást biztosítani, így nincs szükség önkormányzati költségen áramellátás biztosítására, azzal az ígérettel, hogy a későbbiekben áthelyezik részünkről is megfelelő helyszínre, ha a hálózat bővítésre kerül.

A lefedettségi térképet az előterjesztéshez mellékelem.

Kérem a Tisztelt Képviselő-testületet, hogy az előterjesztésben foglaltak, valamint a küldött térképek alapján új helyszínt szíveskedjen kijelölni:

Pétfürdő, 2023. szeptember 20.

Szabóné Czifra Melinda
jegyző

Határozati javaslat

Pétfürdő Nagyközség Képviselő-testülete
8105 Pétfürdő, Berhidai út 6.

Pétfürdő Nagyközség Önkormányzatának Képviselő-testülete 2023. szeptember 28-i ülésén meghozta a

.../2023.(IX.28.) számú képviselő-testületi

h a t á r o z a t – o t:

Pétfürdő Nagyközség Önkormányzatának Képviselő-testülete a Széchenyi 2020 program keretében zajló Szuper Gyors Internet projekt (GINOP-3.4.1-15) keretében Pétfürdőre telepítendő Free Wifi szolgáltatás bázisállomásának új helyszínéül az alábbi épületekre tesz javaslatot:

- 1.....
2.

Határidő: a határozat megküldésére: 2023. szeptember 29.
Felelős: Szabóné Czifra Melinda jegyző

P é t f ü r d ő, 2023. szeptember 28.

Horváth Éva
polgármester

Szabóné Czifra Melinda
jegyző

Fehér Roland

Feladó: Tál Géza <geza.tal@digih.hu>
Küldve: hétfő 2023. július 17 12:03 2023 JGL 17.
Címzett: Fehér Roland
Tárgy: RE: SZIP Projekt esélyegynlőségi Wifi AP Pétfürdő
Mellékletek: nyomvonal_01_04.pdf

PT / 4779-3/2023

Tisztelt Fehér Roland úr!

ld

FR

4779-2/2023

Csatoltam a hálózat lefedettségi térképet Pétfürdő településről.

A javasolt helyszínen nincs optikai lefedettségünk, kérem a csatolt pdf alapján szíveskedjenek új javaslatot tenni.

Ha Önöknek szimpatikus az Iskola utcában a Gyógyszertár, Orvosi rendelő környéke, ott nincs szükség Önkormányzati költségen áramellátás biztosítására, a saját épületünkről tudnánk biztosítani a szolgáltatást.

Üdvözlettel,

Tál Géza
Beruházás projekt menedzser

Digi kft.
1134 Budapest Váci u 35
Telephely:
8200 Veszprém Kabay u 1.
Mobil: +36 20 938 7728
E-mail: geza.tal@digih.hu

From: Fehér Roland <feher.roland@petfurdo.hu>
Sent: Monday, July 17, 2023 10:36 AM
To: Tál Géza <geza.tal@digih.hu>
Subject: RE: SZIP Projekt esélyegynlőségi Wifi AP Pétfürdő

Tisztelt Tál Géza úr!

Mellékelten megküldöm a képviselő-testület döntését a wifi-telepítés helyszínével kapcsolatban.
Google Maps-hez a hely koordinátái: 47.163048372981095, 18.126070314071786

Köszönettel,

2023 JGL 17.

Szabóné Czifra Melinda jegyző megbízásából

Fehér Roland főtanácsos
általános igazgatási ügyintéző
Pétfürdői Polgármesteri Hivatal

4779

8105 Pétfürdő, Berhidai út 6/C.
06 88/787-919
+36304354604
feher.roland@petfurdo.hu

From: Tál Géza <geza.tal@digih.hu>
Sent: Friday, July 14, 2023 11:44 AM
To: Önkormányzat_Pétfürdő <onkormanyzat@petfurdo.hu>
Subject: SZIP Projekt esélyegynlősegi Wifi AP Pétfürdő

Tisztelt Önkormányzat!

Fehér Roland úrral történt telefonos egyeztetés után szíveskedjenek visszajelezni.

Korábban egyeztünk a Wifi AP helyszínnel kapcsolatban Pétfürdőn.
Késéssel, de megvalósult az FTTH hálózatunk a településen, így sor kerülhet a Wifi AP telepítésére is.


Kérem, hogy a javasolt helyszíneket szíveskedjenek részemre átküldeni, hogy a lefedettséget meg tudjuk vizsgálni.

Köszönettel,

Tál Géza
Beruházás projekt menedzser

Digi kft.
1134 Budapest Váci u 35
Telephely:
8200 Veszprém Kabay u 1.
Mobil: +36 20 938 7728
E-mail: geza.tal@digih.hu



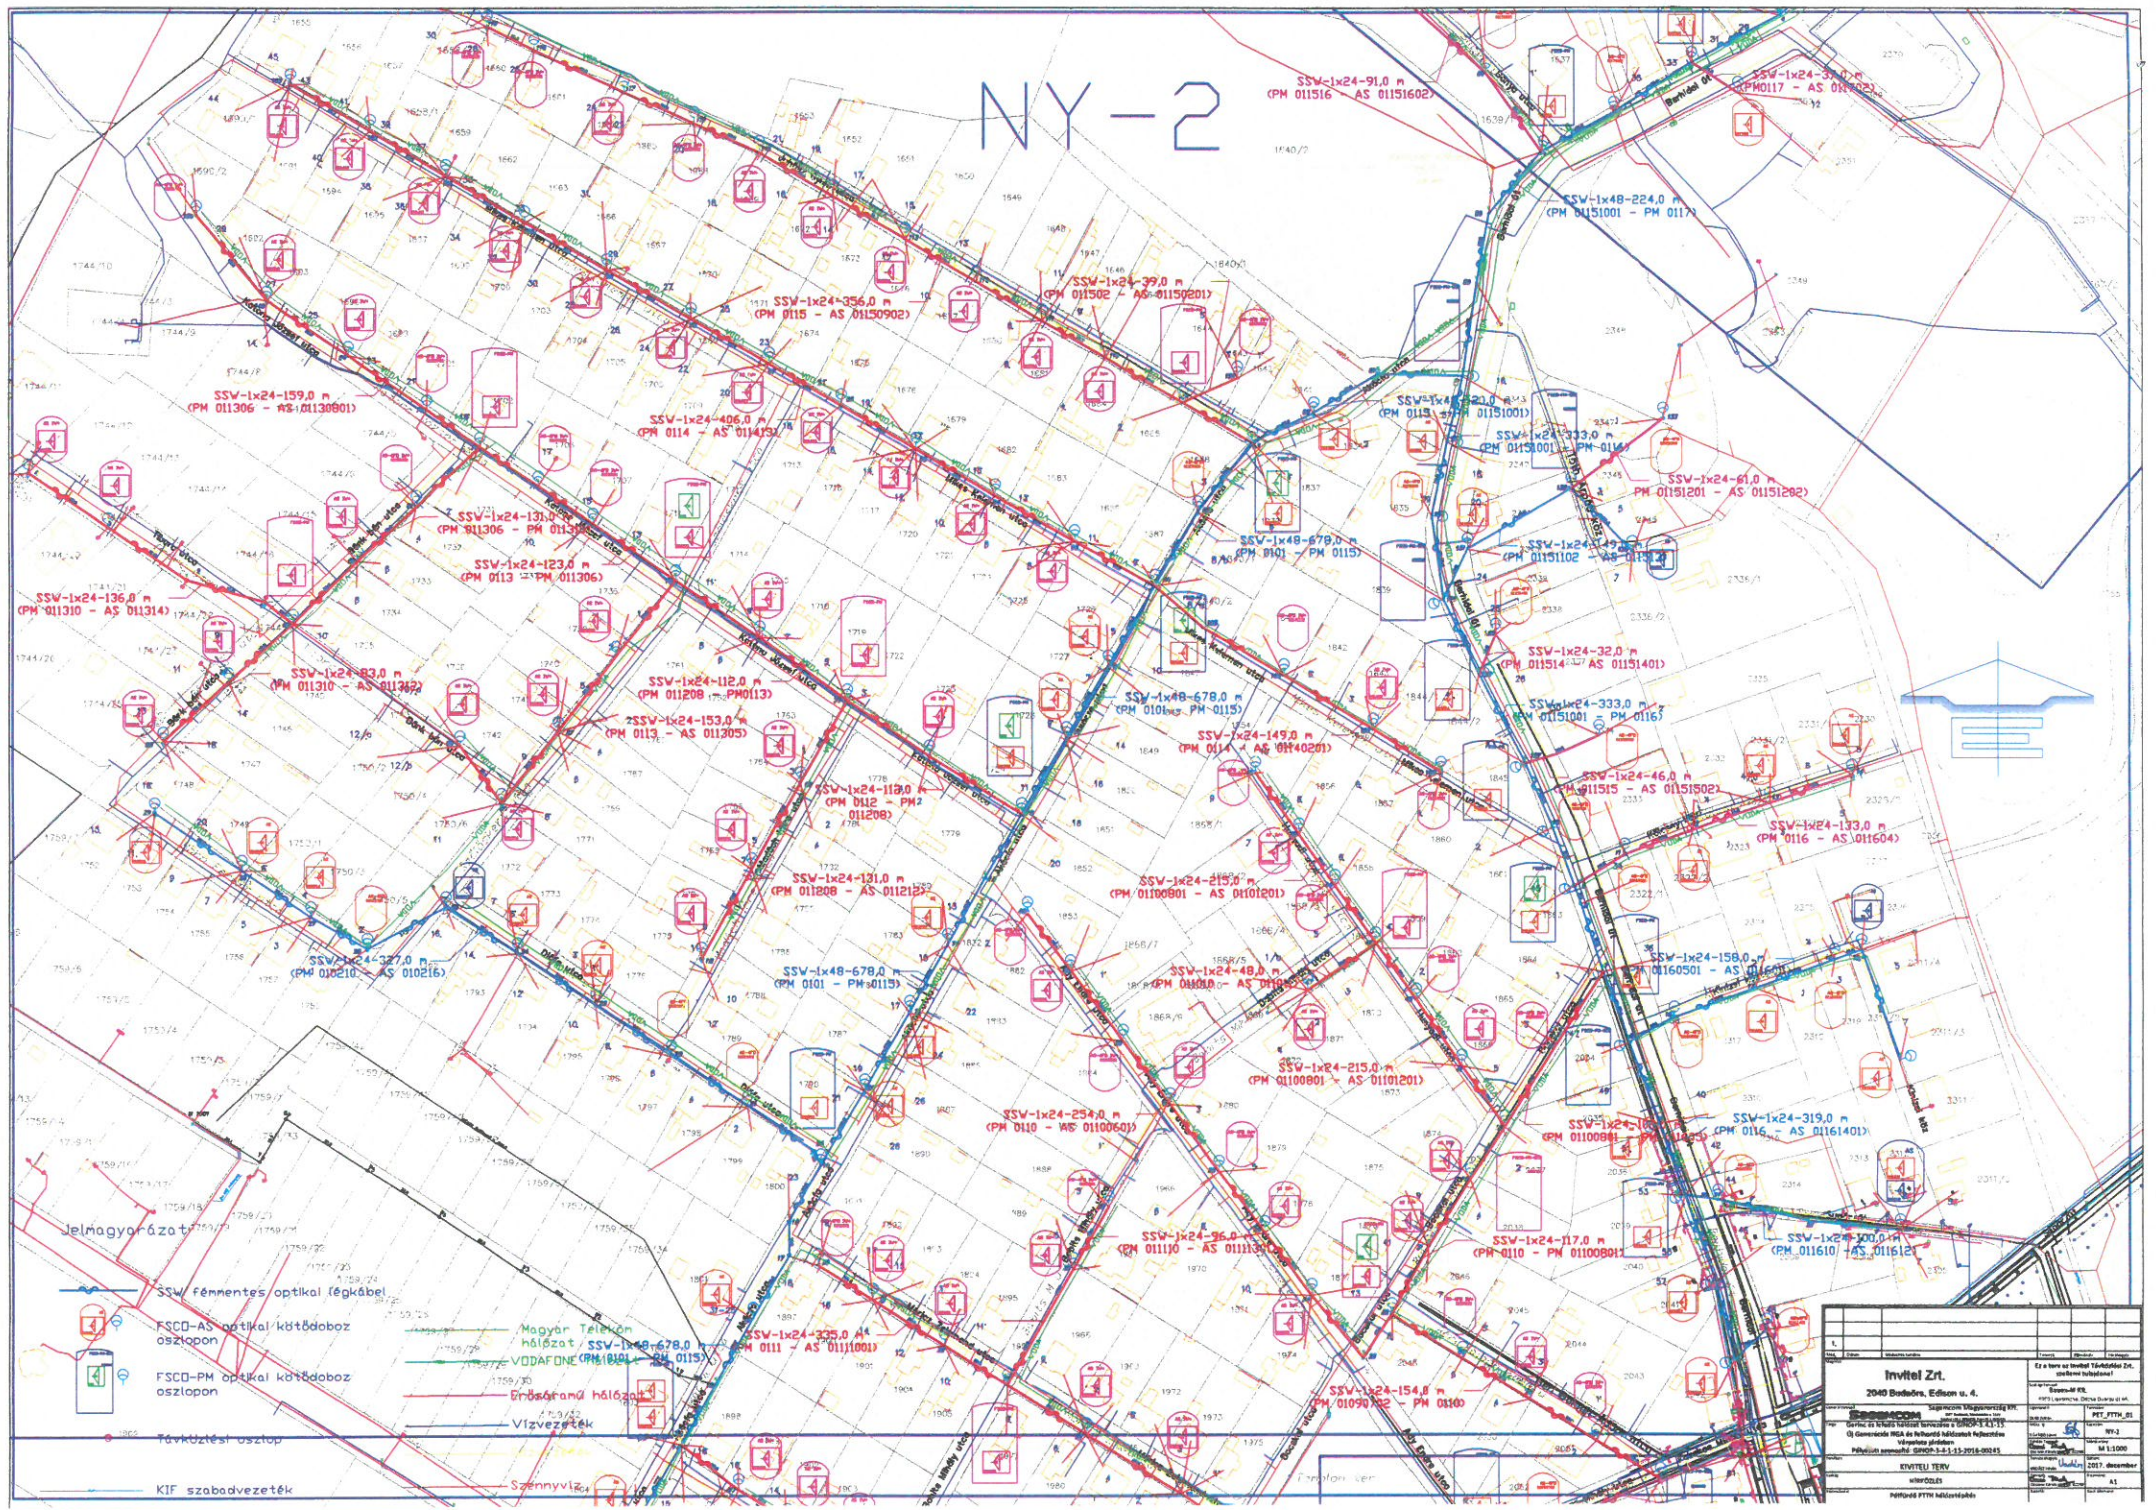








NY-2




Invitel Zrt. 2040 Budaköves, Edison u. 4.		Készítve: 2015. december 15. M 1:1000 2015. december 15.	
Készítve: 2015. december 15. M 1:1000 2015. december 15.		Készítve: 2015. december 15. M 1:1000 2015. december 15.	
Készítve: 2015. december 15. M 1:1000 2015. december 15.		Készítve: 2015. december 15. M 1:1000 2015. december 15.	
Készítve: 2015. december 15. M 1:1000 2015. december 15.		Készítve: 2015. december 15. M 1:1000 2015. december 15.	


NY-3

Jelmagyarázat:



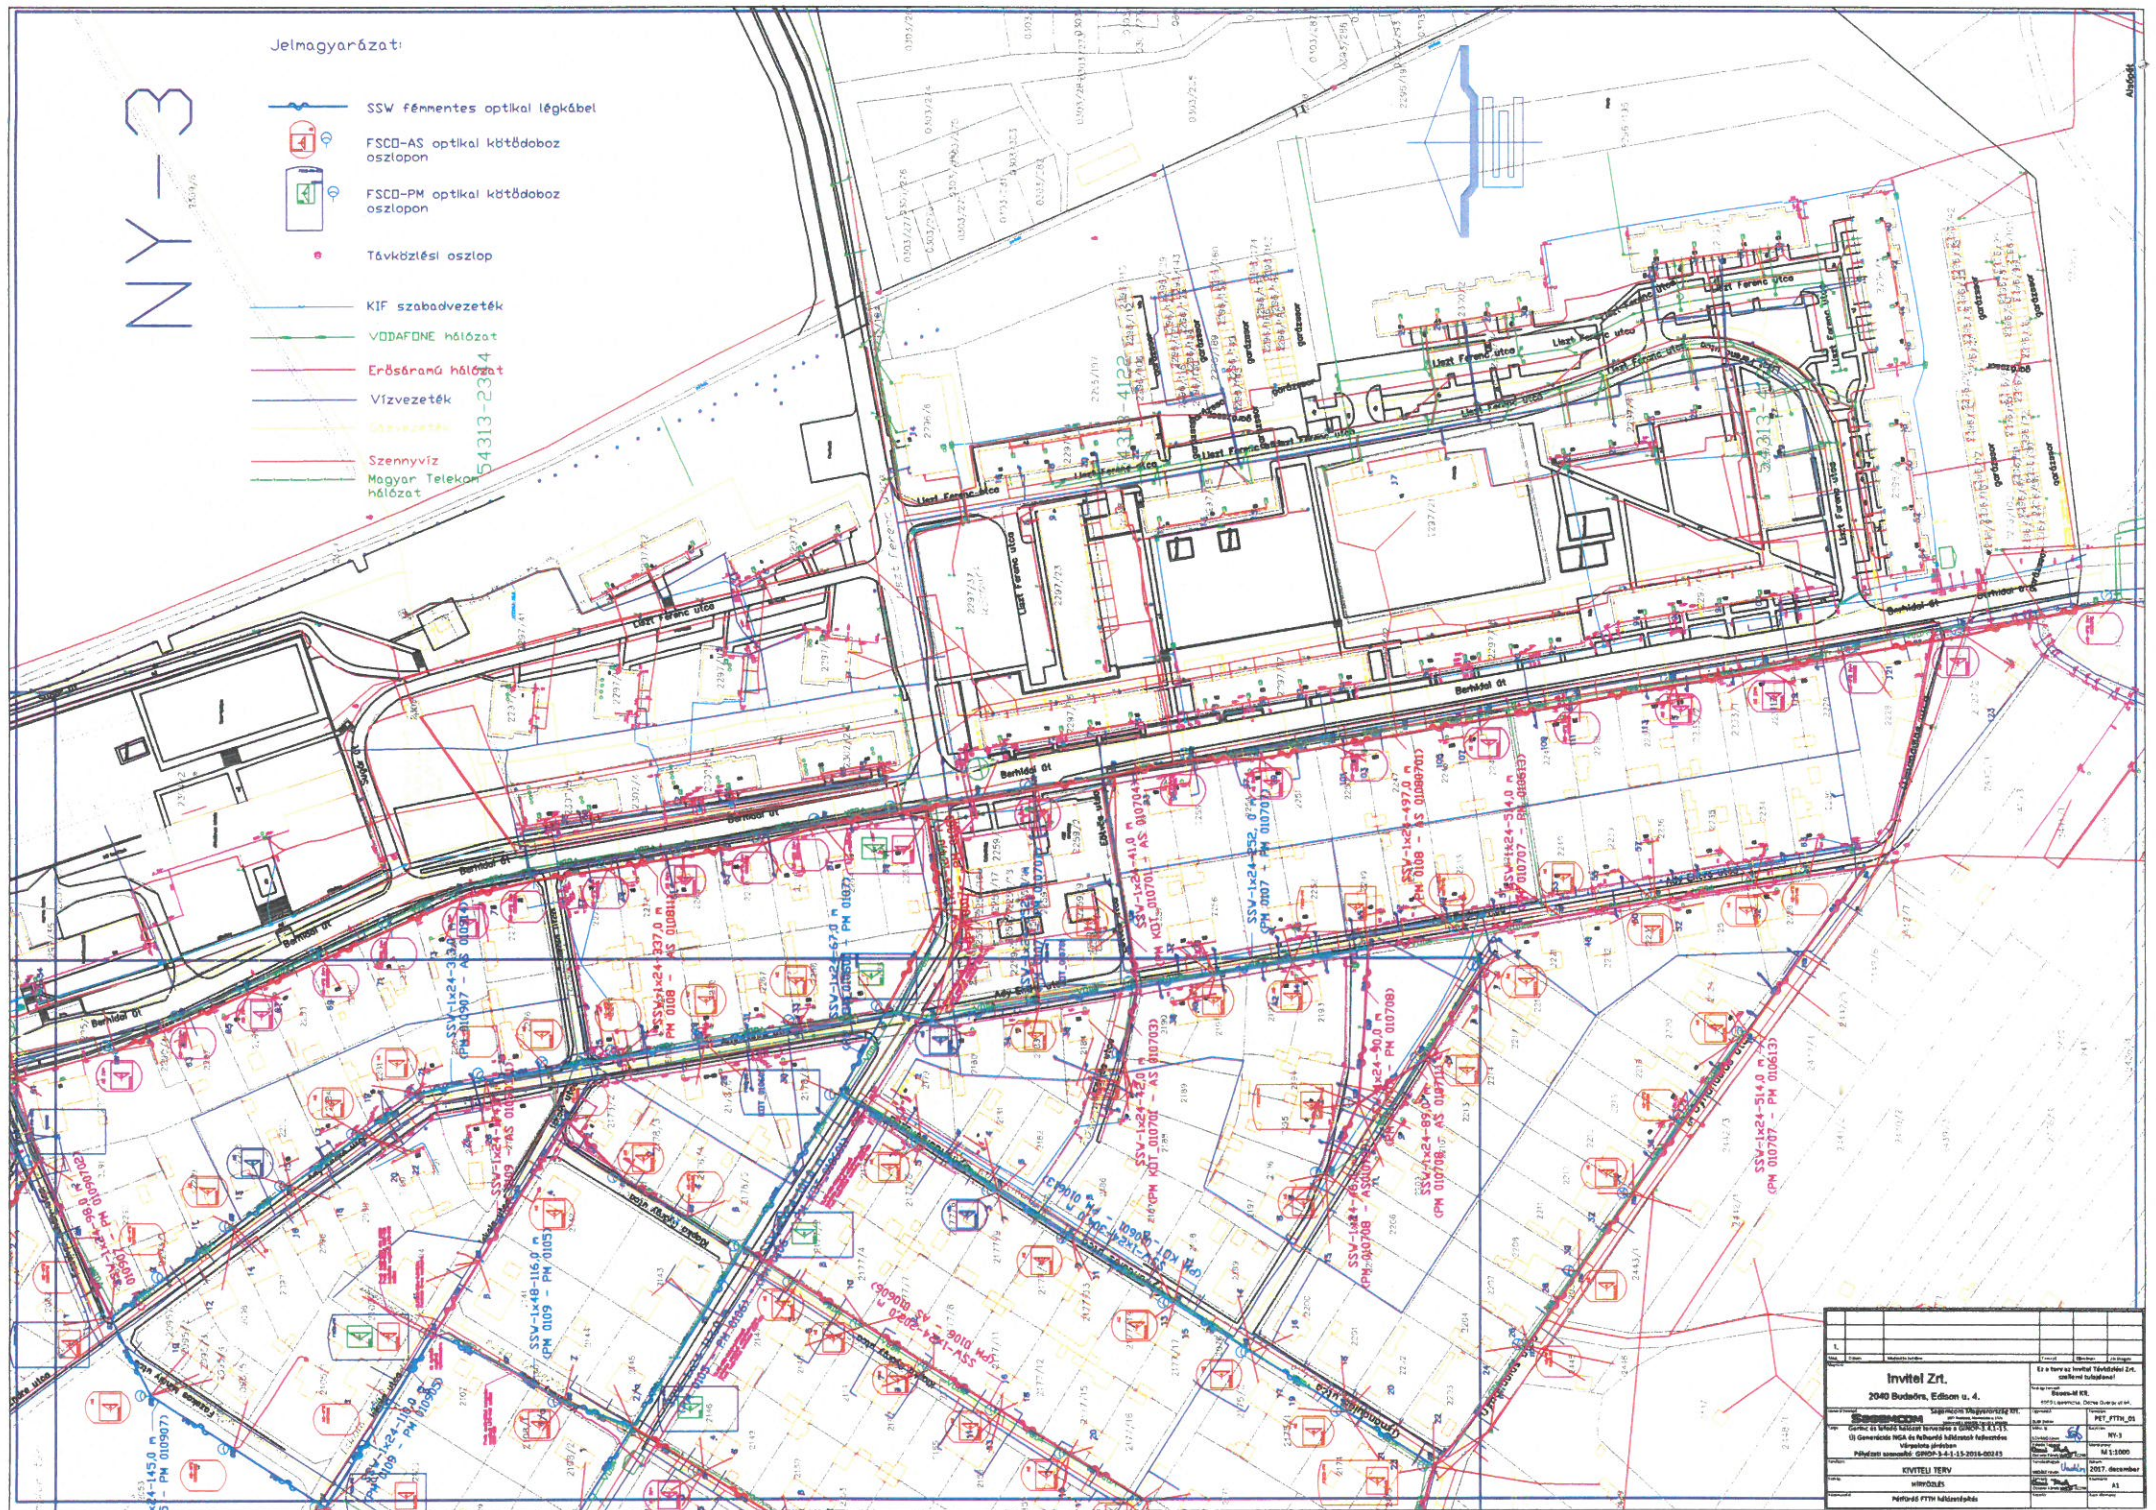



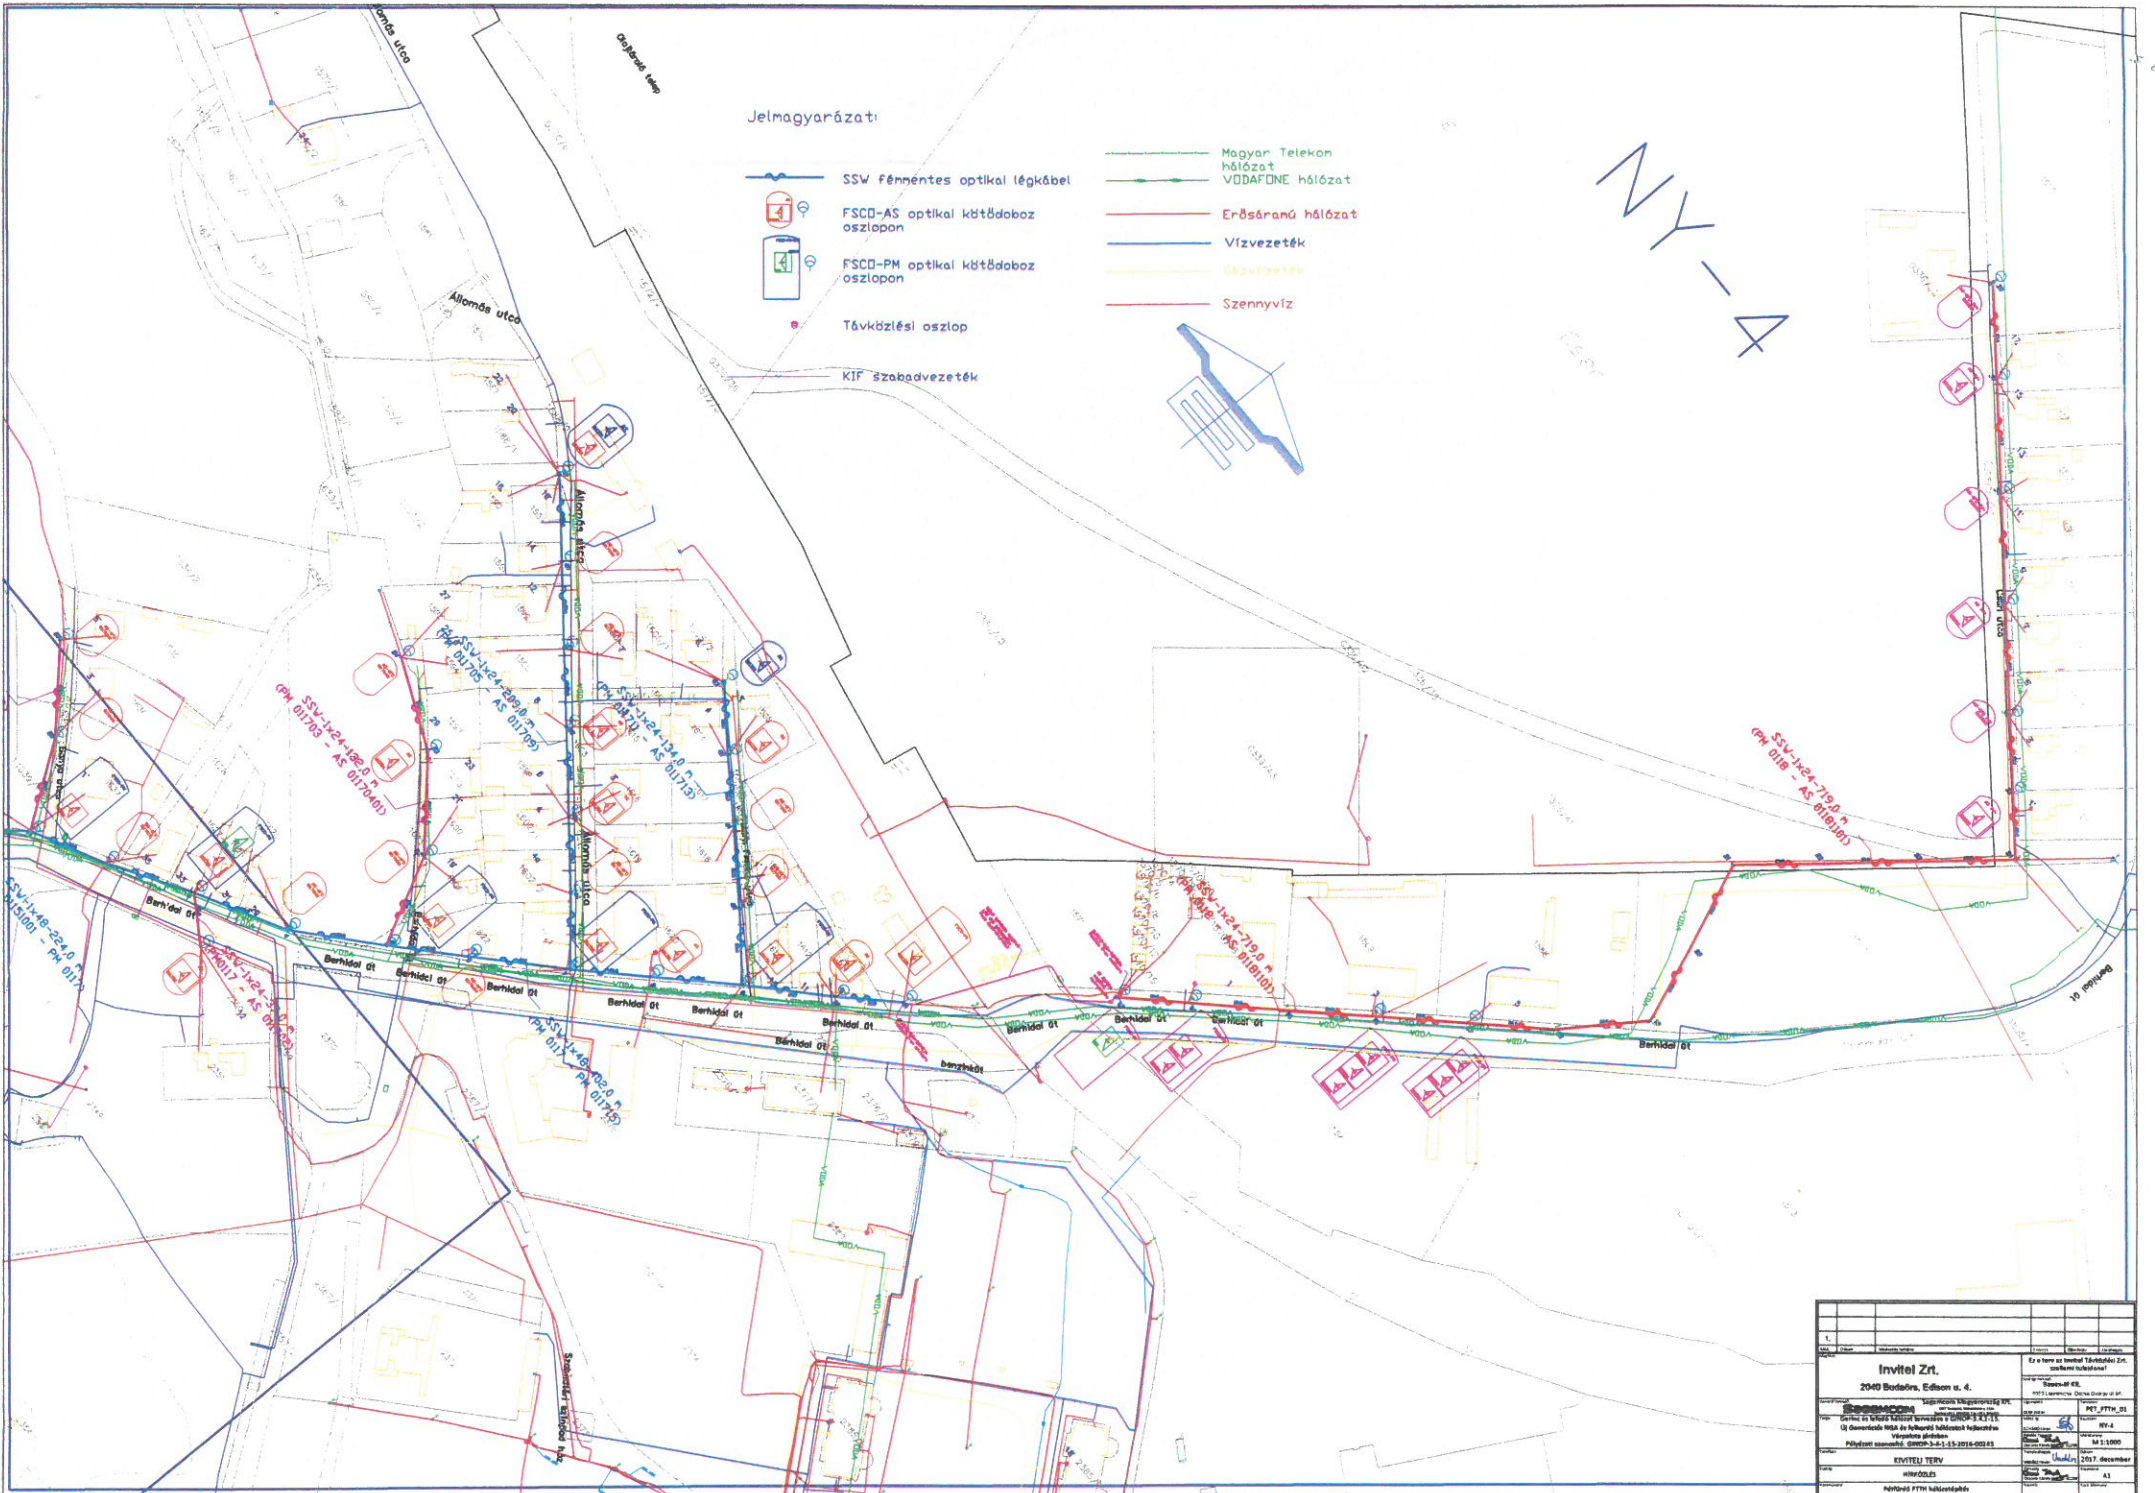




-  SSW fémentes optikai légkabel
-  FSCD-AS optikai kötődoboz oszlop
-  FSCD-PM optikai kötődoboz oszlop
-  Távkielzési oszlop
-  KIF szabadvezeték
-  VODAFONE hálózat
-  Erősáramú hálózat
-  Vízvezeték
-  Szállóvíz
-  Szennyvíz
-  Magyar Telekom hálózat



Invitel Zrt. 2040 Budapest, Edison u. 4.		Ezzel a tervvel Invitel Távközlési Zrt. engedély szerződését.	
SZÁMRAJZ SZÁMRAJZ MÉRÉS (1) Generációs hálózati és hálózati ábrák készítése		Projekt neve: NY-3 M1:1000 2017. december AS	
KIVETELI TERV NY-03AS		Készítette: [Signature] Ellenőrizte: [Signature]	
Helyezés: FTTH Műszertér		Munka száma: [Number]	



Jelmagyarázat

-  SSW fénymentes optikai légkabel
-  FSCD-AS optikai kötődoboz oszlopon
-  FSCD-PM optikai kötődoboz oszlopon
-  Távközlési oszlop
-  KIF szabadvezeték
-  Magyar Telekom hálózat
-  VODAFONE hálózat
-  Erősáramú hálózat
-  Vízvezeték
-  Gázvezeték
-  Szennyvíz

<p>Invitel Zrt. 2040 Budafok, Edison u. 4.</p>		<p>Ez a terv az Invitel Távközlési Zrt. tulajdonát képezi.</p>	
<p>Magyar Telekom Távközlési Zrt. 2000 Széchenyi utca 11-13. 1125 Budapest</p>		<p>Magyar Telekom Távközlési Zrt. 2000 Széchenyi utca 11-13. 1125 Budapest</p>	
<p>Vezetési módok: Pályázat azonosító: 02020-1-1-2016-00243</p>		<p>PTT_FTH_01 NY-4 M:1:10000 2017. december A1</p>	
<p>INVITEL TERV HÍRŰZÉS</p>		<p>NEMZETI FTH MŰKÖRTŐK</p>	