


JELMAGYARÁZAT:

- | | |
|---|---------------------------------------|
| PÉT I-II üzemen kívüli regionális szállítóvezeték | Kút belső hidrogeológiai védődóma |
| Ivóvízvezeték | Kút külső hidrogeológiai védődóma |
| Iparvízcsatorna (gravitációs) | Kút külső hidrogeológiai védőterülete |
| Iparvízárók (gravitációs) | Kút "A" hidrogeológiai védődóma |
| Termelőút | Kút "A" hidrogeológiai védőterülete |
| Termelőút | Kút "B" hidrogeológiai védődóma |
| Víz tározó | Kút "B" hidrogeológiai védőterülete |
| Monitoringkút | Kút "B" hidrogeológiai védőterülete |

Ez a terv a KÉSZ Tervező Kft. szellemi tulajdona, amely védelmét jogszabály biztosítja.

KÉSZ KÖZMŰ ÉS ENERGETIKAI TERVEZŐ KFT. 1016 Budapest, I. Naphegy utca 26. Tel.: 489-0365 Email: kozmu@kesztervezo.hu		Munkaszám: 102/2024
Megbízó: Völgyzugoly Műhely Kft. 1024 Budapest, Szilágyi Erzsébet fasor 13-15.	Tervfázis: Vizsgálat	Tervszám: KV-Víz 1
A munkarész megnevezése: PÉTFŰDŐ TELEPÜLÉSTERVE		Méretarány: M=1: 25000
A munkarész megnevezése: Közmű és elektronikus hírközlés fejlesztési javaslat:		
VIZELLÁTÁS		
Tervezők: Szelecskó Béla Biro Attila Gyöngyösi Zoltán Dobos György	Szakági vezető tervező: Biro Attila MK: 01-2018 TV-T, TE-T, TH-T	Szakági vezető tervező: Hanczár Zsoltné MK: 01-2018 TV-T, TE-T, TH-T
Ügyvezető: Hanczár Zsolt	Dátum: 2024. október	



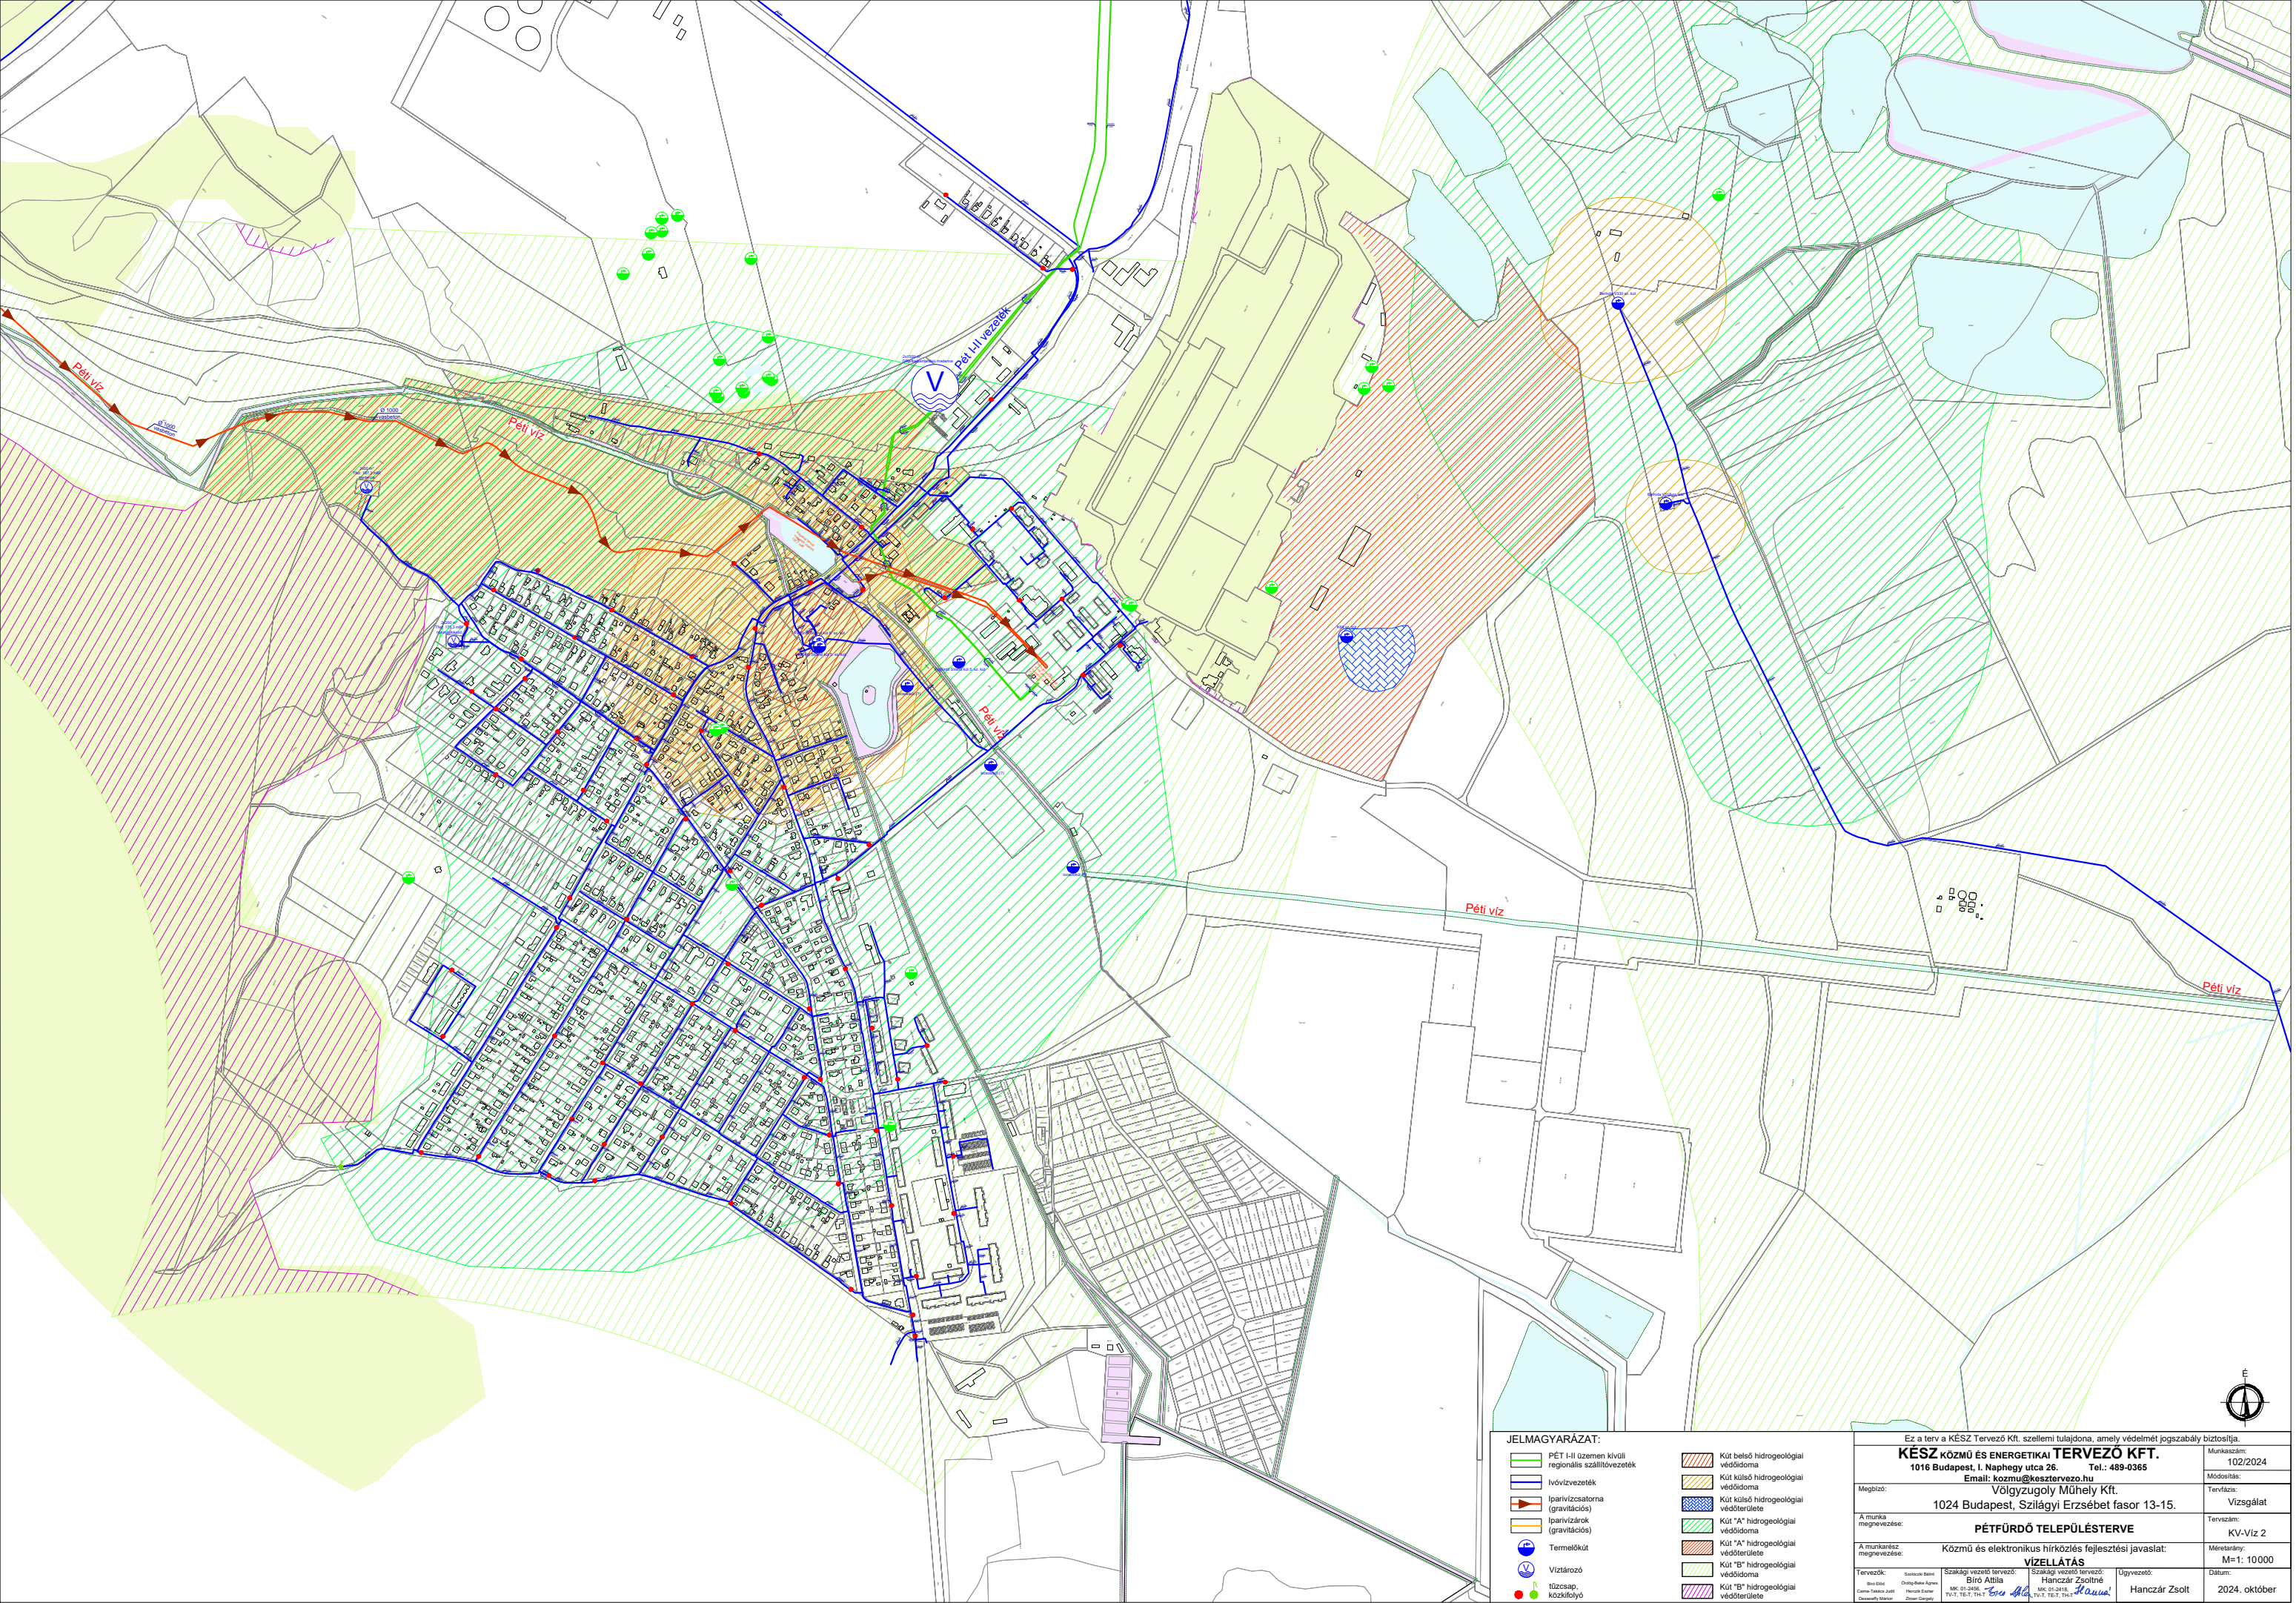

JELMAGYARÁZAT:


- PÉT I-II (üzemen kívüli) regionális szállítóvezeték
- Ivóvízvezeték
- Iparvízcsatorna (gravitációs)
- Iparvízárók (gravitációs)
- Termelőkút
- Víz tározó
- tűzcsap, közikifolyó
- Kút belső hidrogeológiai védőidoma
- Kút külső hidrogeológiai védőidoma
- Kút "A" hidrogeológiai védőterülete
- Kút "A" hidrogeológiai védőidoma
- Kút "A" hidrogeológiai védőterülete
- Kút "B" hidrogeológiai védőidoma
- Kút "B" hidrogeológiai védőterülete

- Kút "A" hidrogeológiai védőterülete
- Kút "A" hidrogeológiai védőidoma
- Kút "A" hidrogeológiai védőterülete
- Kút "B" hidrogeológiai védőidoma
- Kút "B" hidrogeológiai védőterülete



Ez a terv a KÉSZ Tervező Kft. szellemi tulajdona, amely védelmét jogszabály biztosítja.

KÉSZ KÖZMŰ ÉS ENERGETIKAI TERVEZŐ KFT.		Munkaszám:	102/2024
1016 Budapest, I. Naghegy utca 26. Tel.: 489-0365		Módosítás:	
Email: kozmu@kesztervezo.hu		Tervfázis:	Vizsgálat
Megbízó:	Völgzugoly Műhely Kft.	Tervszám:	KV-Víz 2
A munka megnevezése:	1024 Budapest, Szilágyi Erzsébet fasor 13-15.	Méretarány:	M=1: 10000
PÉTFÜRDŐ TELEPÜLÉSTERVE		Dátum:	2024. október
VIZELLÁTÁS			
Tervezők:	Szakági vezető tervező:	Ügyvezető:	
Biro Attila	Hanczár Zsoltné	Hanczár Zsolt	
Mű: 01-2024	Mű: 01-2024		
TV-T, TE-T, TH-T	TV-T, TE-T, TH-T		

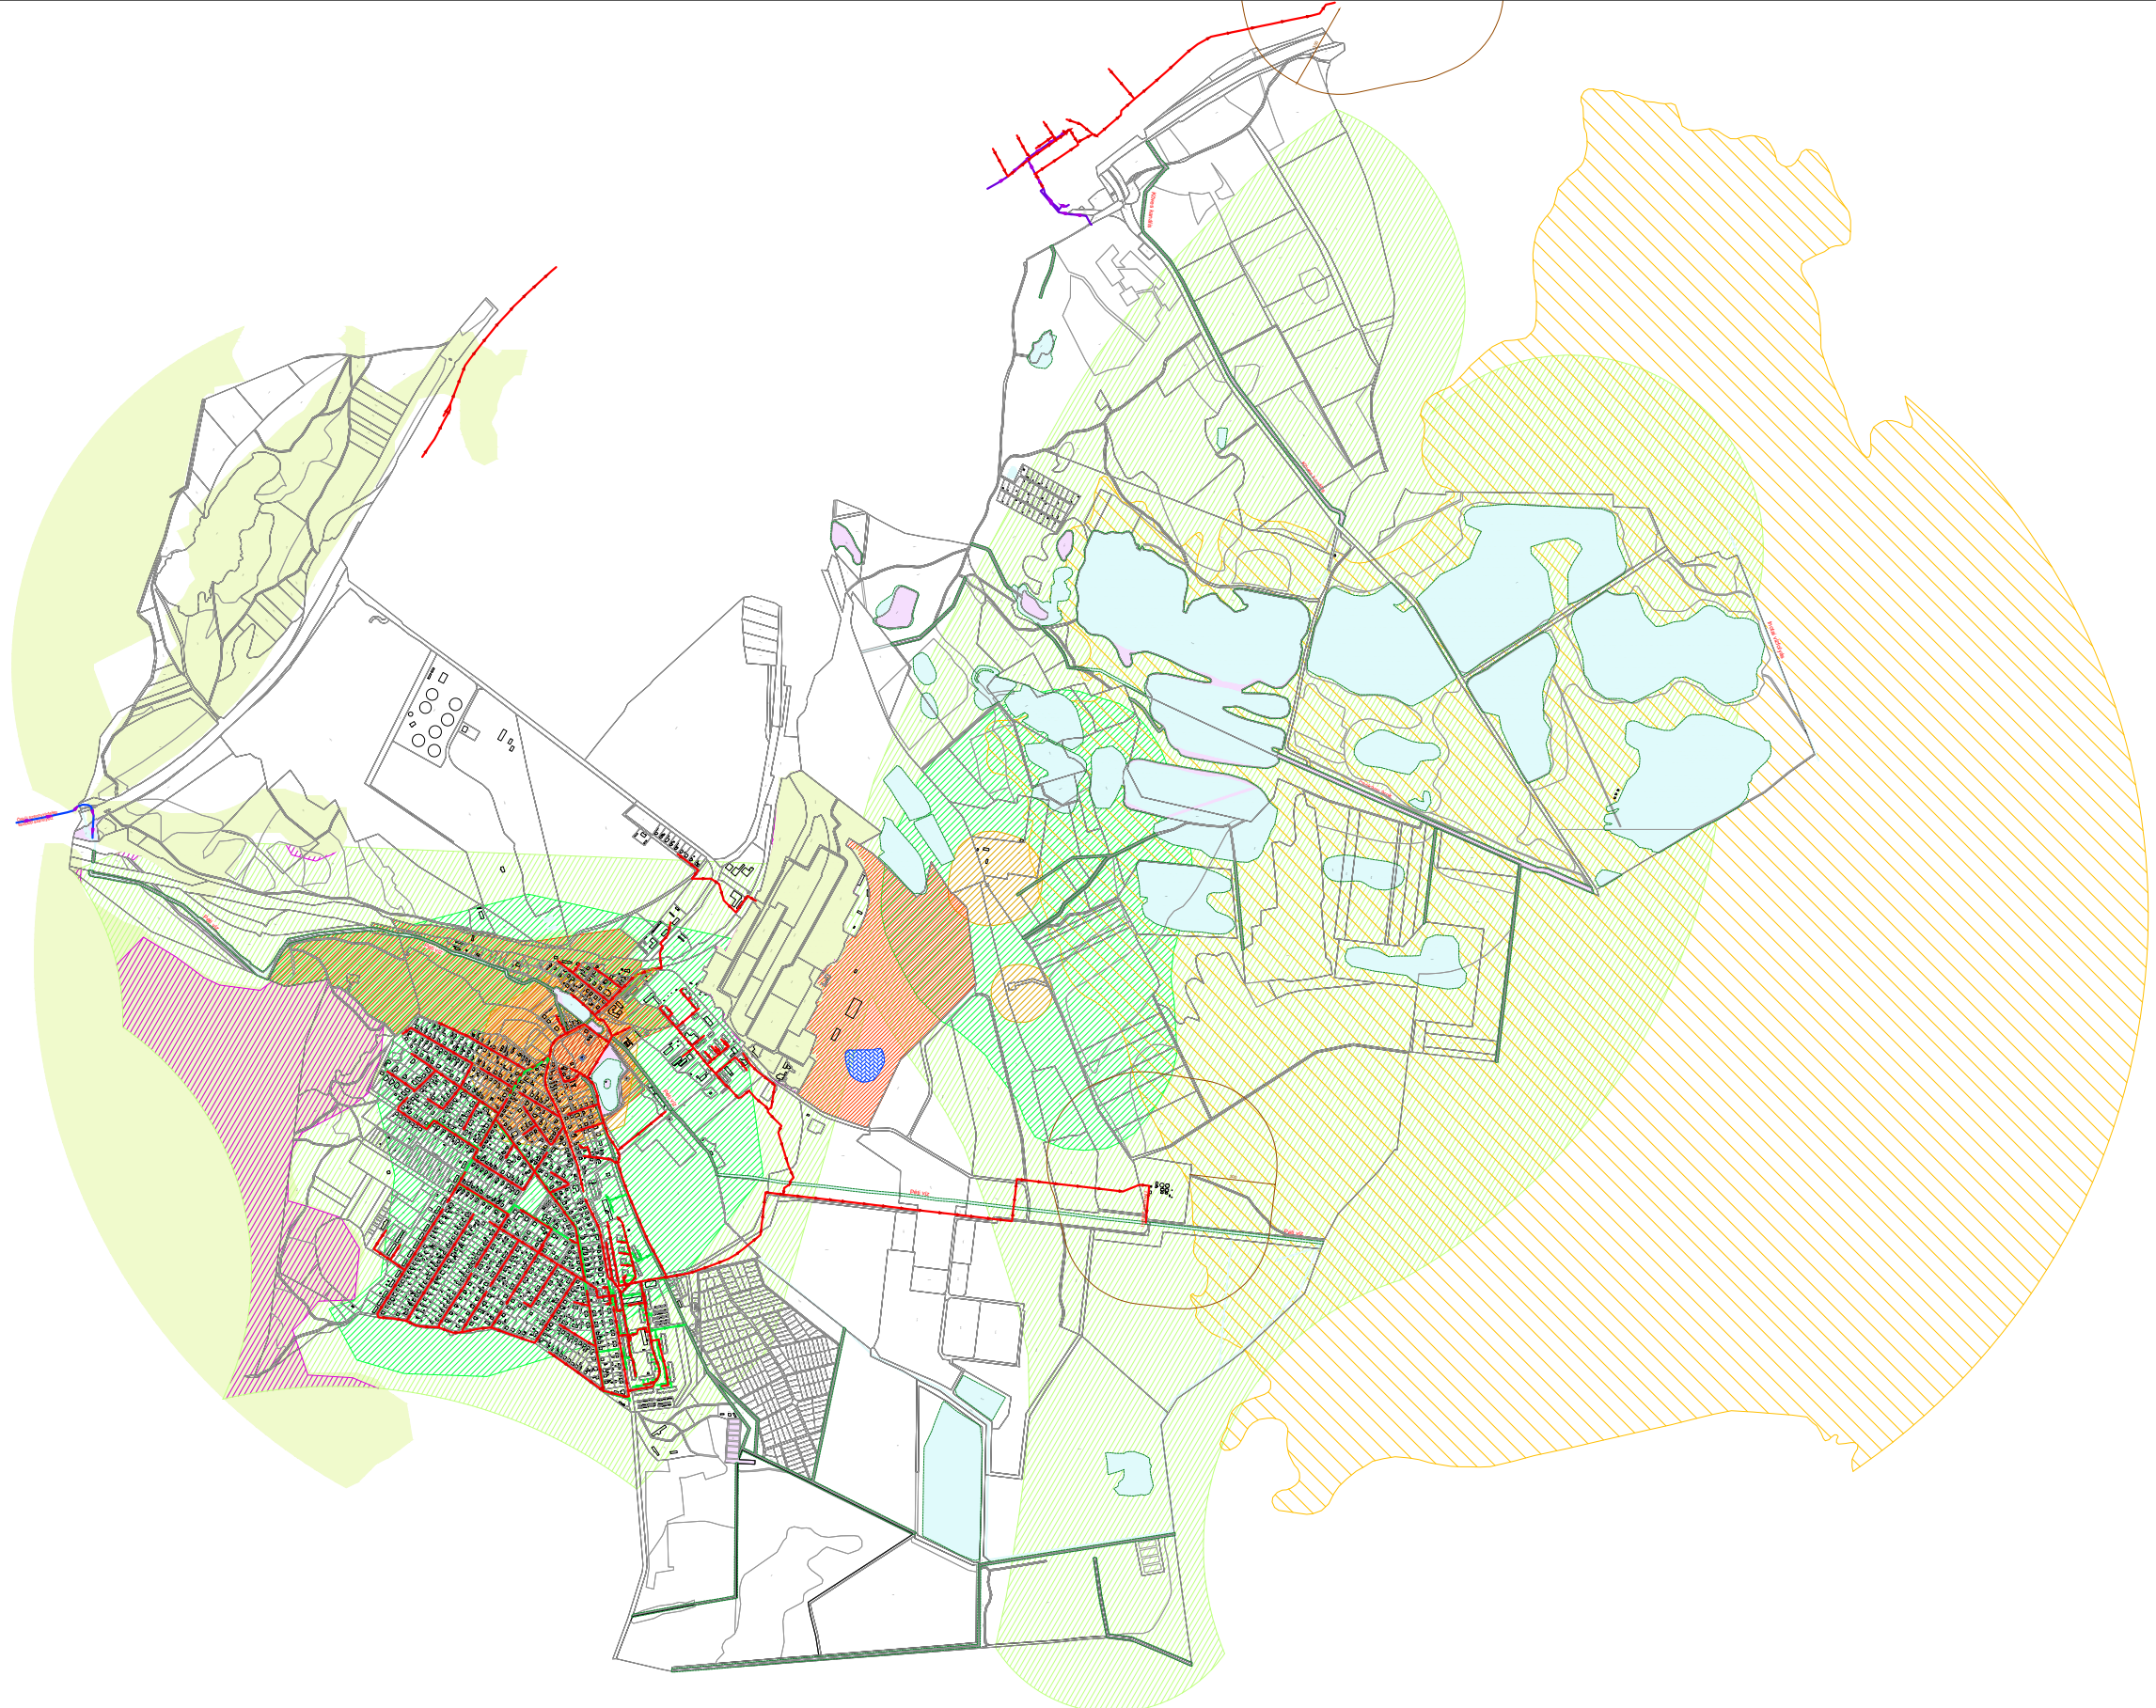


JELMAGYARÁZAT:

- Nyomott szennyvízvezeték
- Gravitációs szennyvízcsatorna
- Gravitációs csapadékvízvezetés
- Telekijárat vizgazálkodási terület
- Vízfelszín mederkarbantartási sávval
- Cece-Ósi belvízvédelmi szakasz kiterjedése
- Vízminőségvédelmi terület
- Kút belső hidrogeológiai védőidoma
- Kút külső hidrogeológiai védőidoma
- Kút külső hidrogeológiai védőterülete
- Kút "A" hidrogeológiai védőidoma
- Kút "A" hidrogeológiai védőterülete
- Kút "B" hidrogeológiai védőidoma
- Kút "B" hidrogeológiai védőterülete

Ez a terv a KÉSZ Tervező Kft. szellemi tulajdona, amely védelmét jogszabály biztosítja.			
KÉSZ KÖZMŰ ÉS ENERGETIKAI TERVEZŐ KFT.		Munkaszám: 102/2024	
1016 Budapest, I. Naphegy utca 26. Tel.: 489-0365		E-mail: kozmu@kesztervezo.hu	
Megbízó: Völgyzugoly Műhely Kft.		Tervfázis: Vizsgálat	
1024 Budapest, Szilágyi Erzsébet fasor 13-15.		Tervszám: KV-Csat 1	
A munkarész megnevezése: PÉTFÜRDŐ TELEPÜLÉSTERVE		Méretarány: M=1: 25000	
A munkarész megnevezése: Közmű és elektronikus hálózati fejlesztési javaslat:			
VIZELVEZETÉS			
Tervezők:	Szakági vezető tervező:	Szakági vezető tervező:	Ügyvezető:
Szabó Balázs Burok Eszter Csontos Péter Csontos Péter Csontos Péter	Búró Attila Hanczár Zsoltné	Hanczár Zsoltné Hanczár Zsolt	Hanczár Zsolt
			Dátum: 2024. október



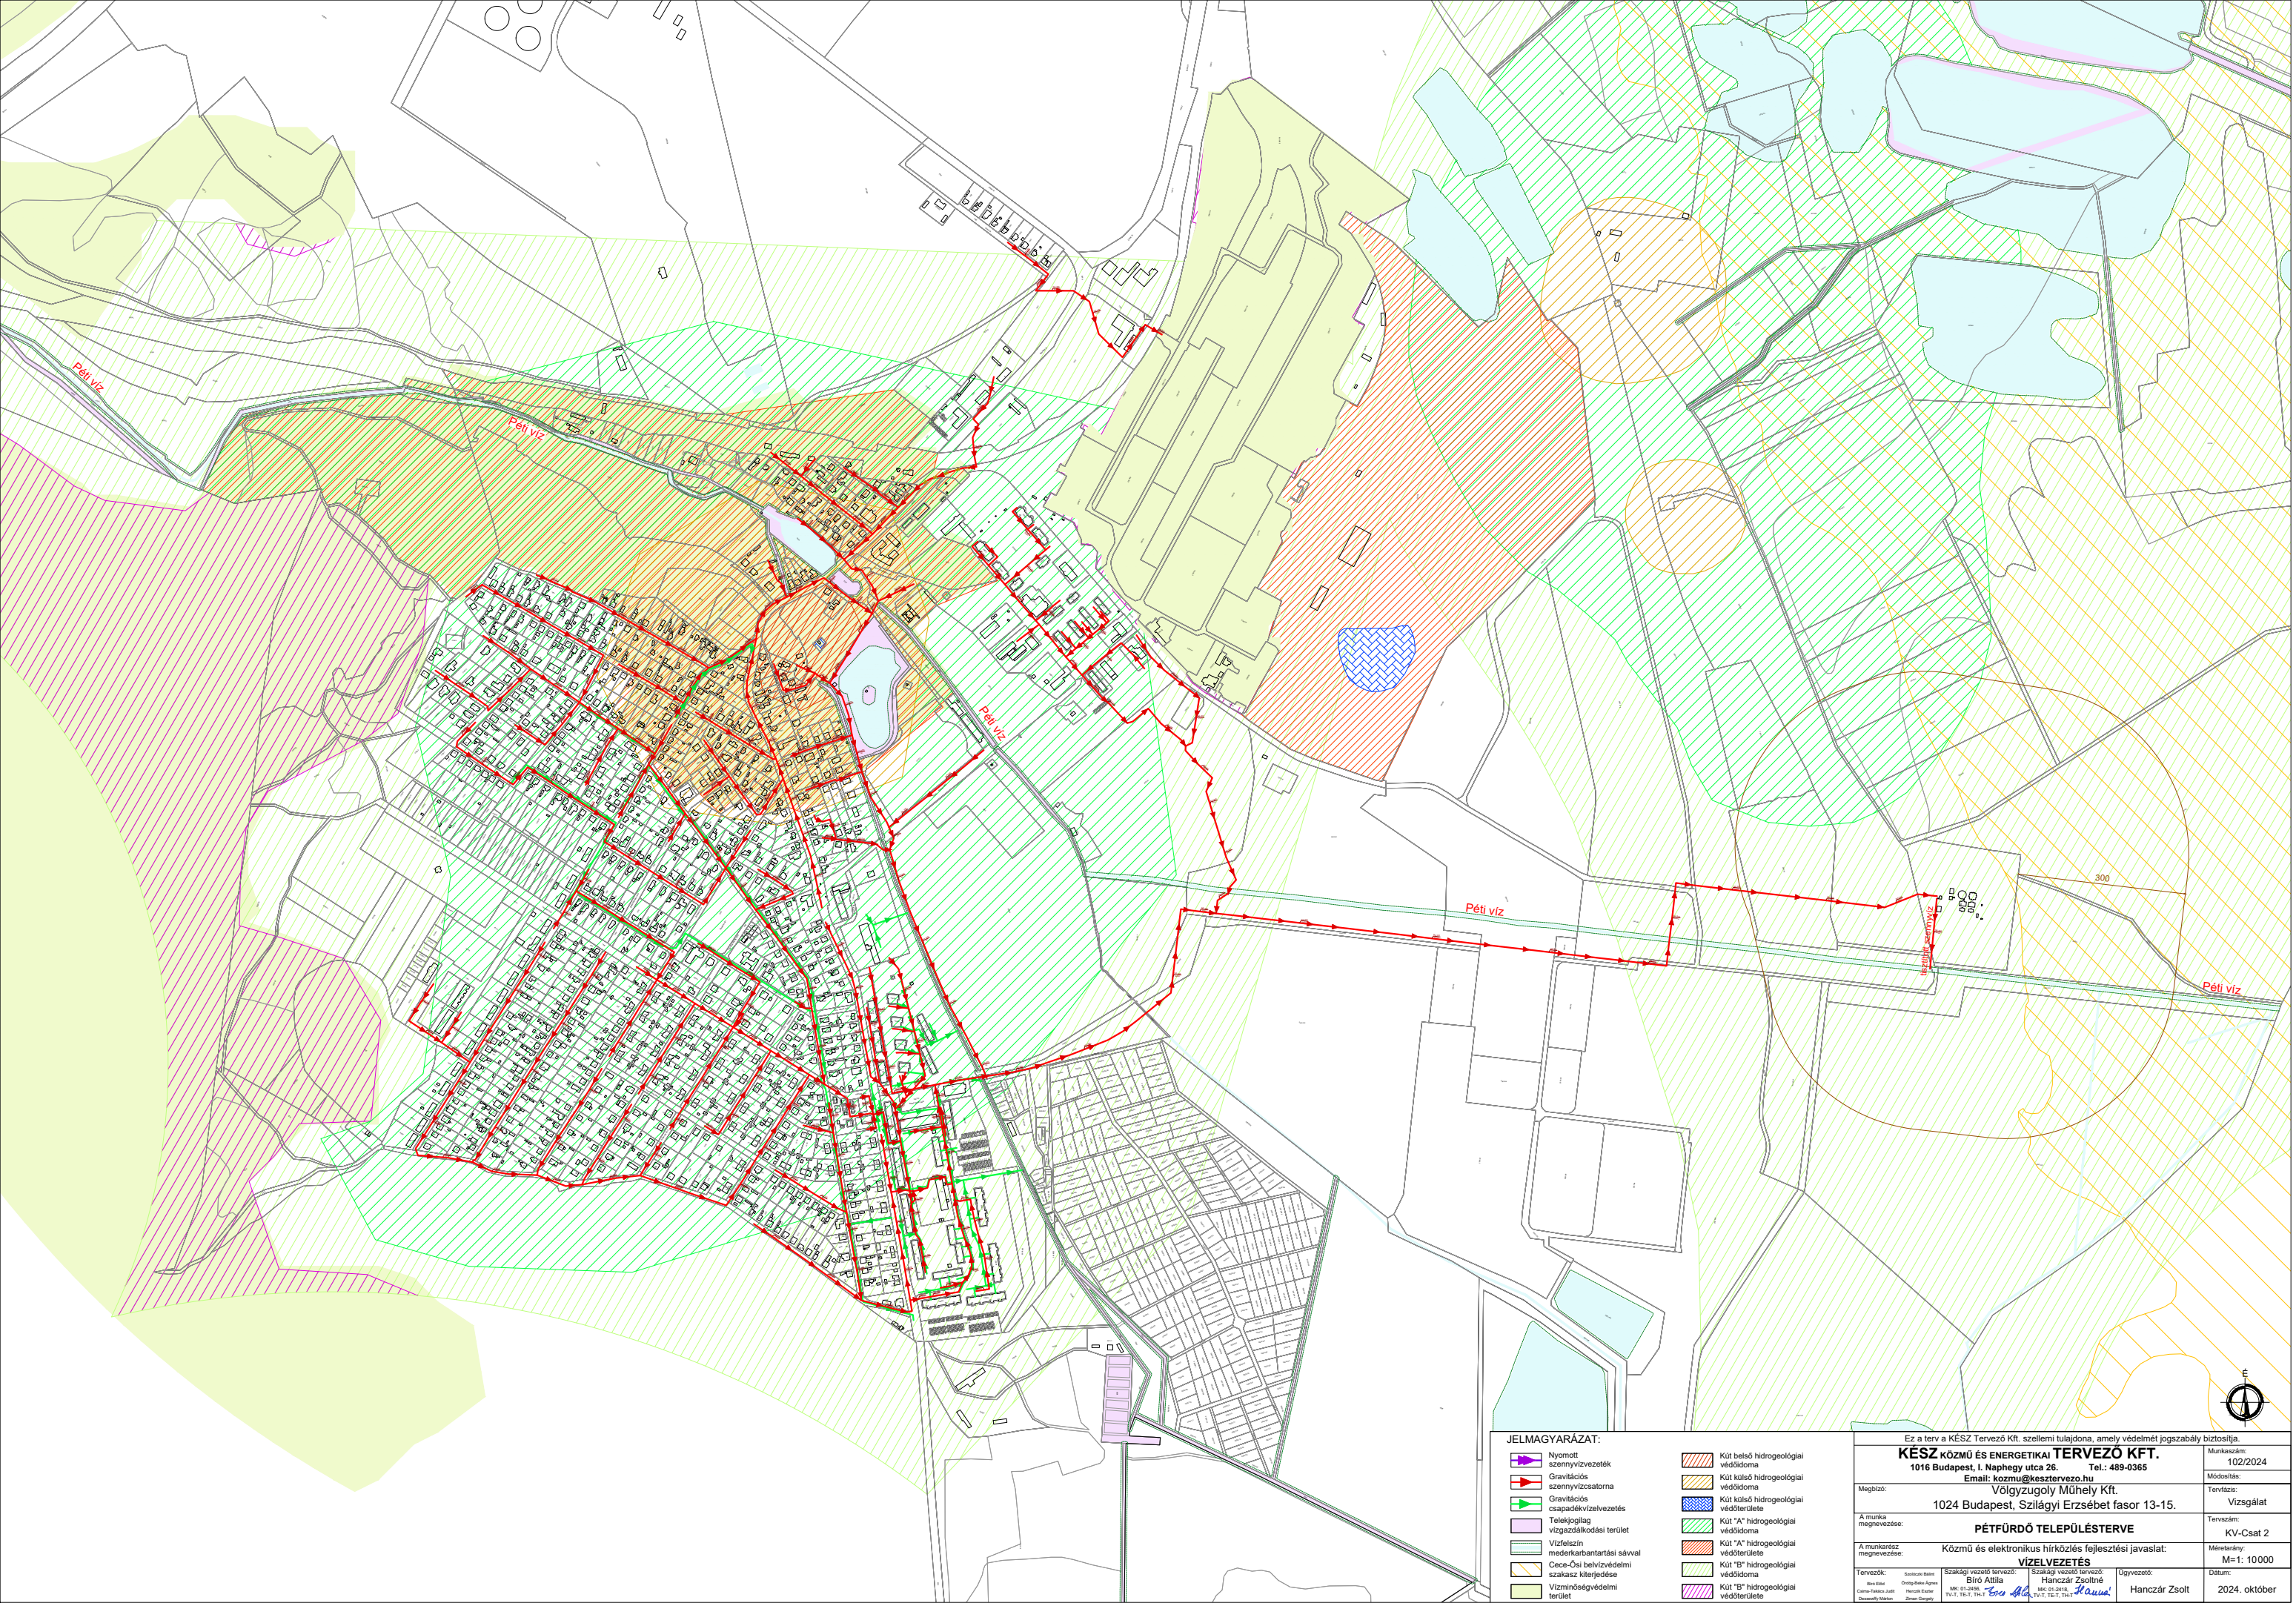

JELMAGYARÁZAT:

- | | |
|--|---------------------------------------|
| Nyomott szennyvízvezeték | Kút belső hidrogeológiai védőidoma |
| Gravitációs szennyvízcsatorna | Kút külső hidrogeológiai védőidoma |
| Gravitációs csapadékvízvezetés | Kút külső hidrogeológiai védőterülete |
| Telekjogilag vizgazdálkodási terület | Kút "A" hidrogeológiai védőidoma |
| Vízfelszín mederkarbantartási sávval | Kút "A" hidrogeológiai védőterülete |
| Cece-Ósi belvízvédelmi szakasz kiterjedése | Kút "B" hidrogeológiai védőidoma |
| Vízminőségvédelmi terület | Kút "B" hidrogeológiai védőterülete |

Ez a terv a KÉSZ Tervező Kft. szellemi tulajdona, amely védelmét jogszabály biztosítja.

KÉSZ KÖZMŰ ÉS ENERGETIKAI TERVEZŐ KFT.
 1016 Budapest, I. Naghegy utca 26. Tel.: 489-0365
 Email: kozmu@kesztervezo.hu

Munkaszám: 102/2024
 Módosítás:
 Tervfázis: Vizsgálat

Megbízó: **Völgzugoly Műhely Kft.**
 1024 Budapest, Szilágyi Erzsébet fasor 13-15.

A munka megnevezése: **PÉTFÜRDŐ TELEPÜLÉSTERVE**
 Tervszám: KV-Csát 2


A munkarész megnevezése: **Közmű és elektronikus hírközlés fejlesztési javaslat:**
 Méretarány: M=1: 10000

VIZELVEZETÉS





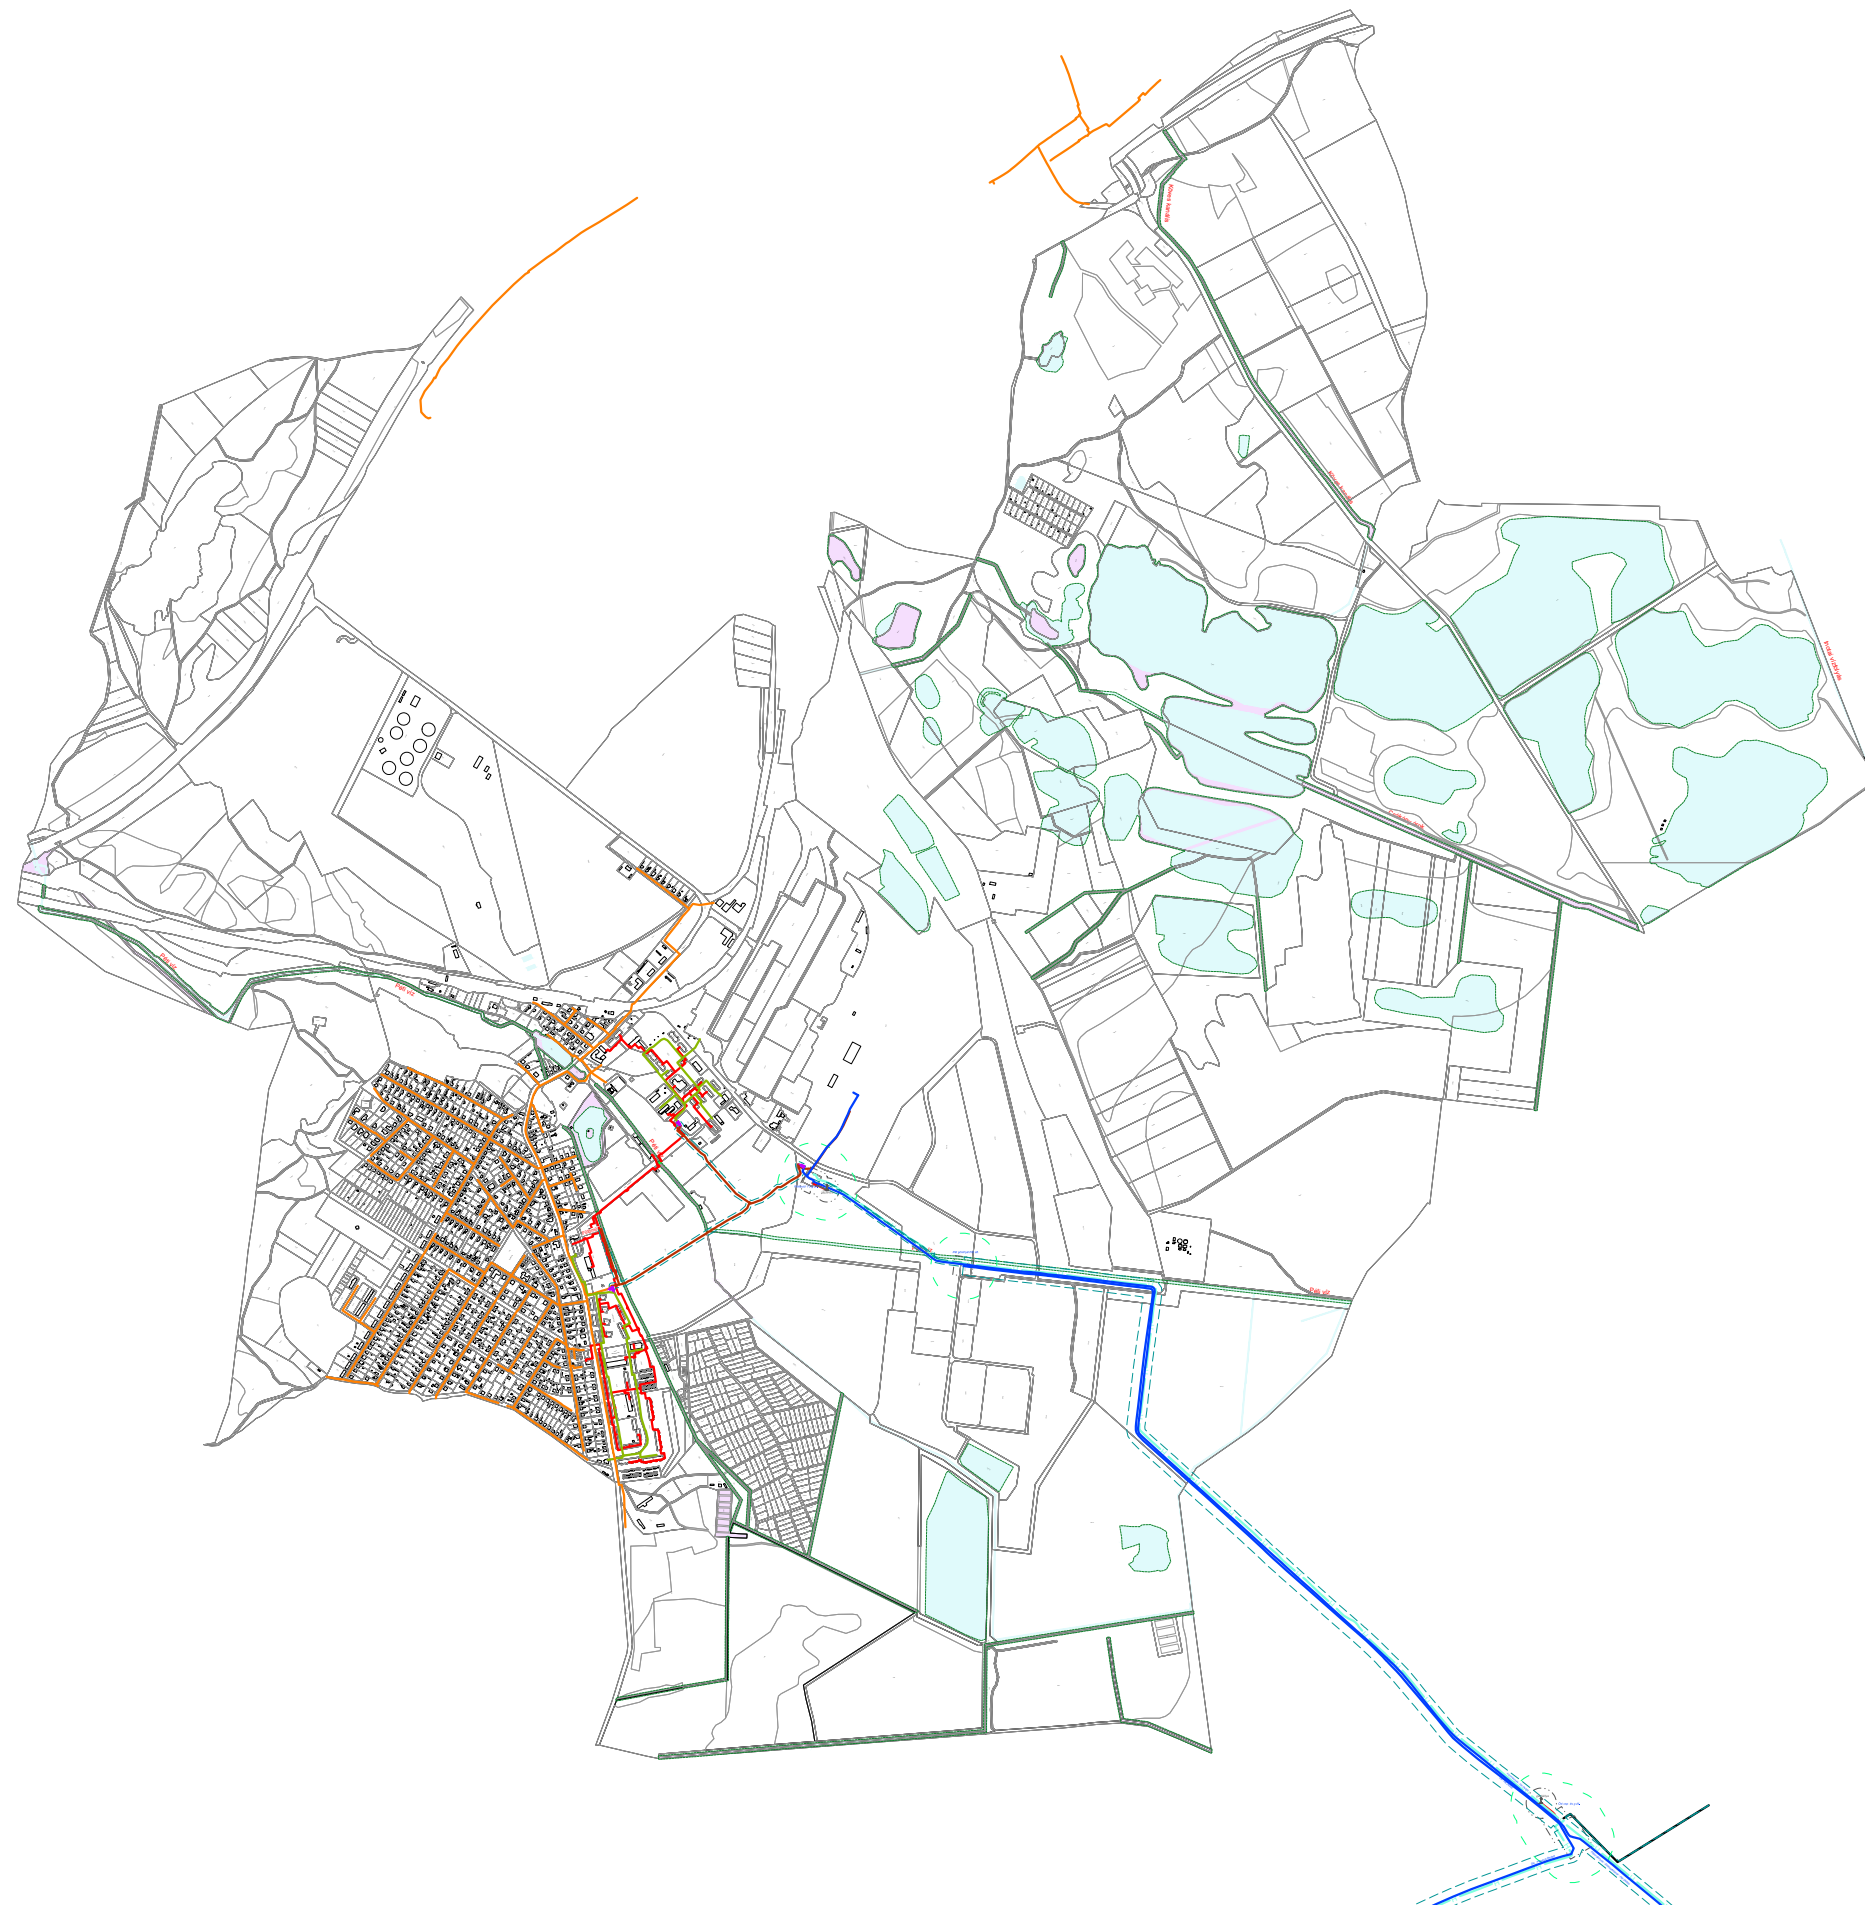

Tervezők: Szendvői Balázs Biro Attila Gyöngyösi Zoltán Dobóczy György	Szakági vezető tervező: Biro Attila Mű: 01-2016 T/1-T, TE, T, TH-T	Szakági vezető tervező: Hanczár Zsoltné Mű: 01-2016 T/1-T, TE, T, TH-T	Ügyvezető: Hanczár Zsolt
---	---	---	-----------------------------

Dátum: 2024. október






JELMAGYARÁZAT:

-  Nagynyomású földgázvezeték biztonsági sávjával
-  Nagyközép-nyomású földgázvezeték biztonsági sávjával
-  Középnomású földgázvezeték
-  Kisnyomású földgázvezeték
-  Gáznyomáscsökkentő
-  Távhűvezeték



Ez a terv a KÉSZ Tervező Kft. szellemi tulajdona, amely védelmét jogszabály biztosítja.		Munkaszám: 102/2024
KÉSZ KÖZMŰ ÉS ENERGETIKAI TERVEZŐ KFT. 1016 Budapest, I. Naghegy utca 26. Tel.: 489-0365 Email: kozmu@kesztervezo.hu		Módosítás:
Megbízó:	Völgyzugoly Műhely Kft. 1024 Budapest, Szilágyi Erzsébet fasor 13-15.	Tervfázis: Vizsgálat
A munkarész megnevezése:	PÉTFÜRDŐ TELEPÜLÉSTERVE	Tervszám: KV-Gáz 1
A munkarész megnevezése:	Közmű és elektronikus hírközlés fejlesztési javaslat: HÖELLÁTÁS	Méretarány: M=1: 25000
Tervezők:	Szakági vezető tervező: Bíró Attila Hanczár Zsoltné	Ügyvezető: Hanczár Zsolt
Eszterházy Bálint Bíró Attila Csernyák Zoltán Dobos György	Mű: 01-2024 Tű: 01-2024 Tű: 01-2024	Dátum: 2024. október

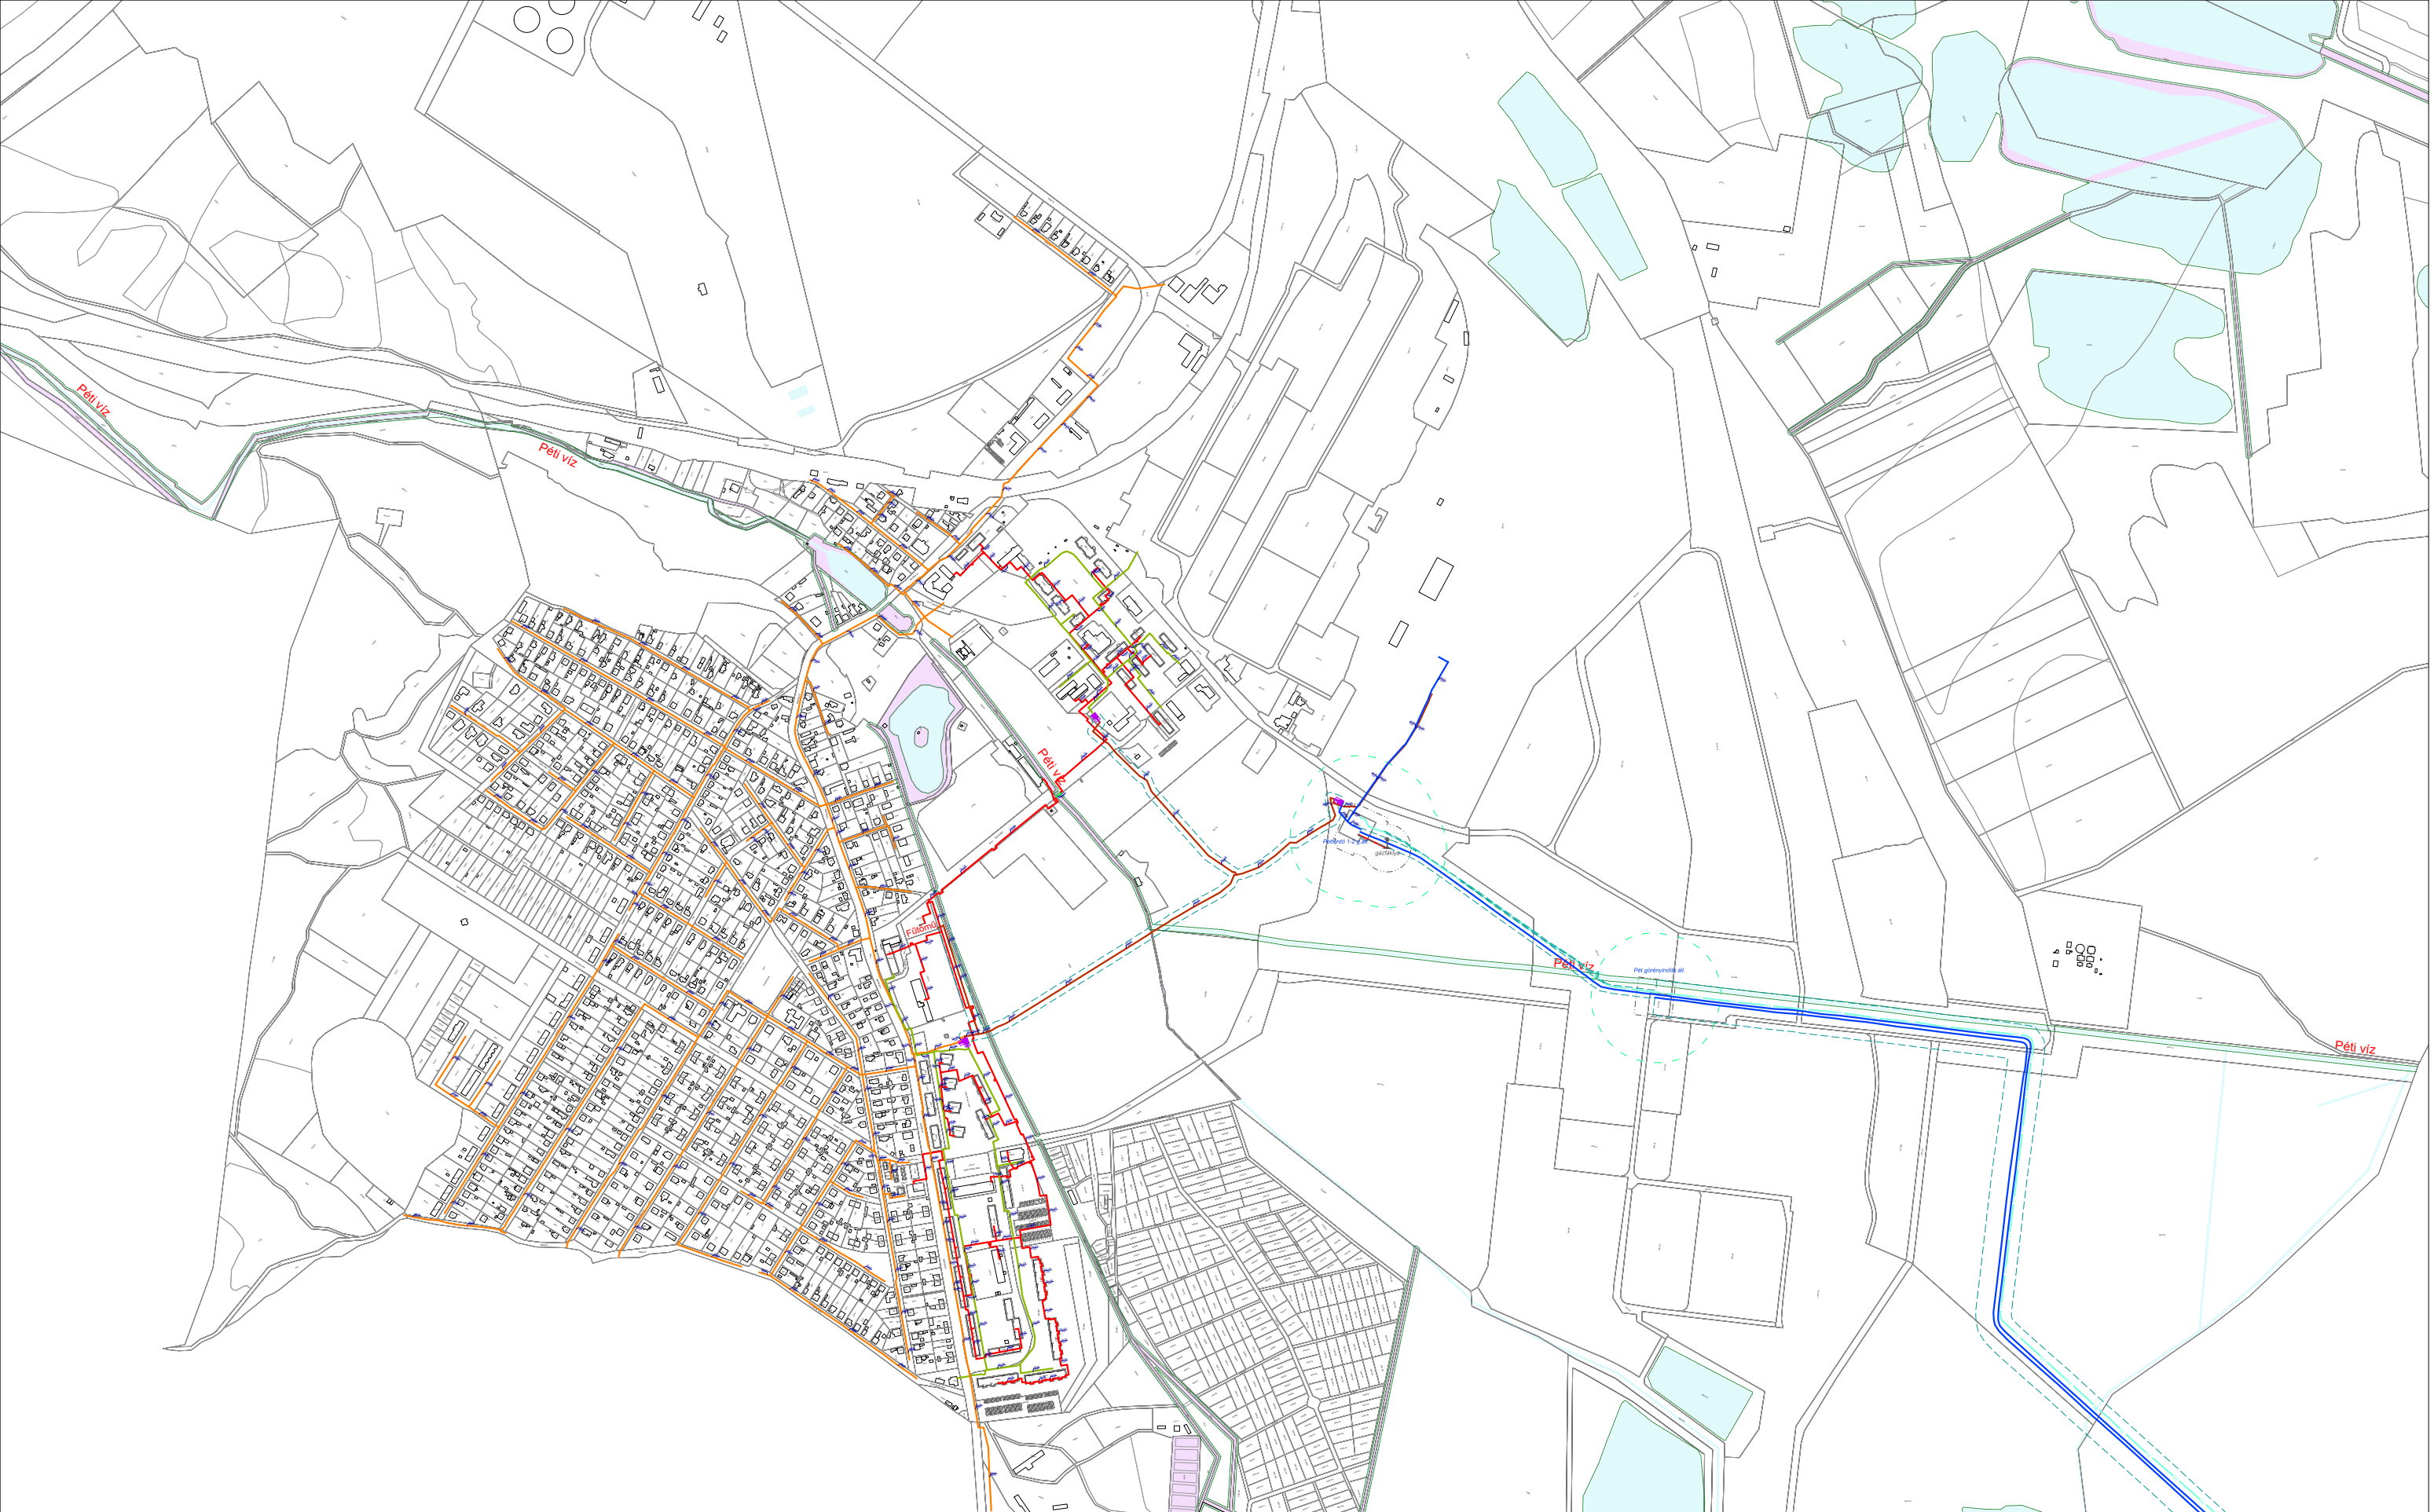


JELMAGYARÁZAT:

- Nagynyomású földgázvezeték biztonsági sávjával
- Nagyközép-nyomású földgázvezeték biztonsági sávjával
- Középnomású földgázvezeték
- Kisnyomású földgázvezeték
- Gáznyomáscsökkentő
- Távhővezeték

Ez a terv a KÉSZ Tervező Kft. szellemi tulajdona, amely védelmét jogszabály biztosítja.

KÉSZ KÖZMŰ ÉS ENERGETIKAI TERVEZŐ KFT. 1016 Budapest, I. Nagyhely utca 26. Tel.: 489-0365 Email: kozmu@kesztervezo.hu		Munkaszám: 102/2024
Megbízó: Völgyzugoly Műhely Kft. 1024 Budapest, Szilágyi Erzsébet fasor 13-15.		Módosítás: Tervfázis: Vizsgálat
A munkarész megnevezése: PÉTFÜRDŐ TELEPÜLÉSTERVE		Tervszám: KV-Gáz 2
A munkarész megnevezése: Közmű és elektronikus hírközlés fejlesztési javaslat: HÖELLÁTÁS		Méretarány: M=1: 10000
Tervezők: Szabó Balázs Biro Attila Gyulai Zoltán Dassányi Viktor	Szakági vezető tervező: Biro Attila MK: 01-2018 TY: T, TE, TH, T	Szakági vezető tervező: Hanczár Zsoltné MK: 01-2018 TY: T, TE, TH, T
Ügyvezető: Hanczár Zsolt		Dátum: 2024. október

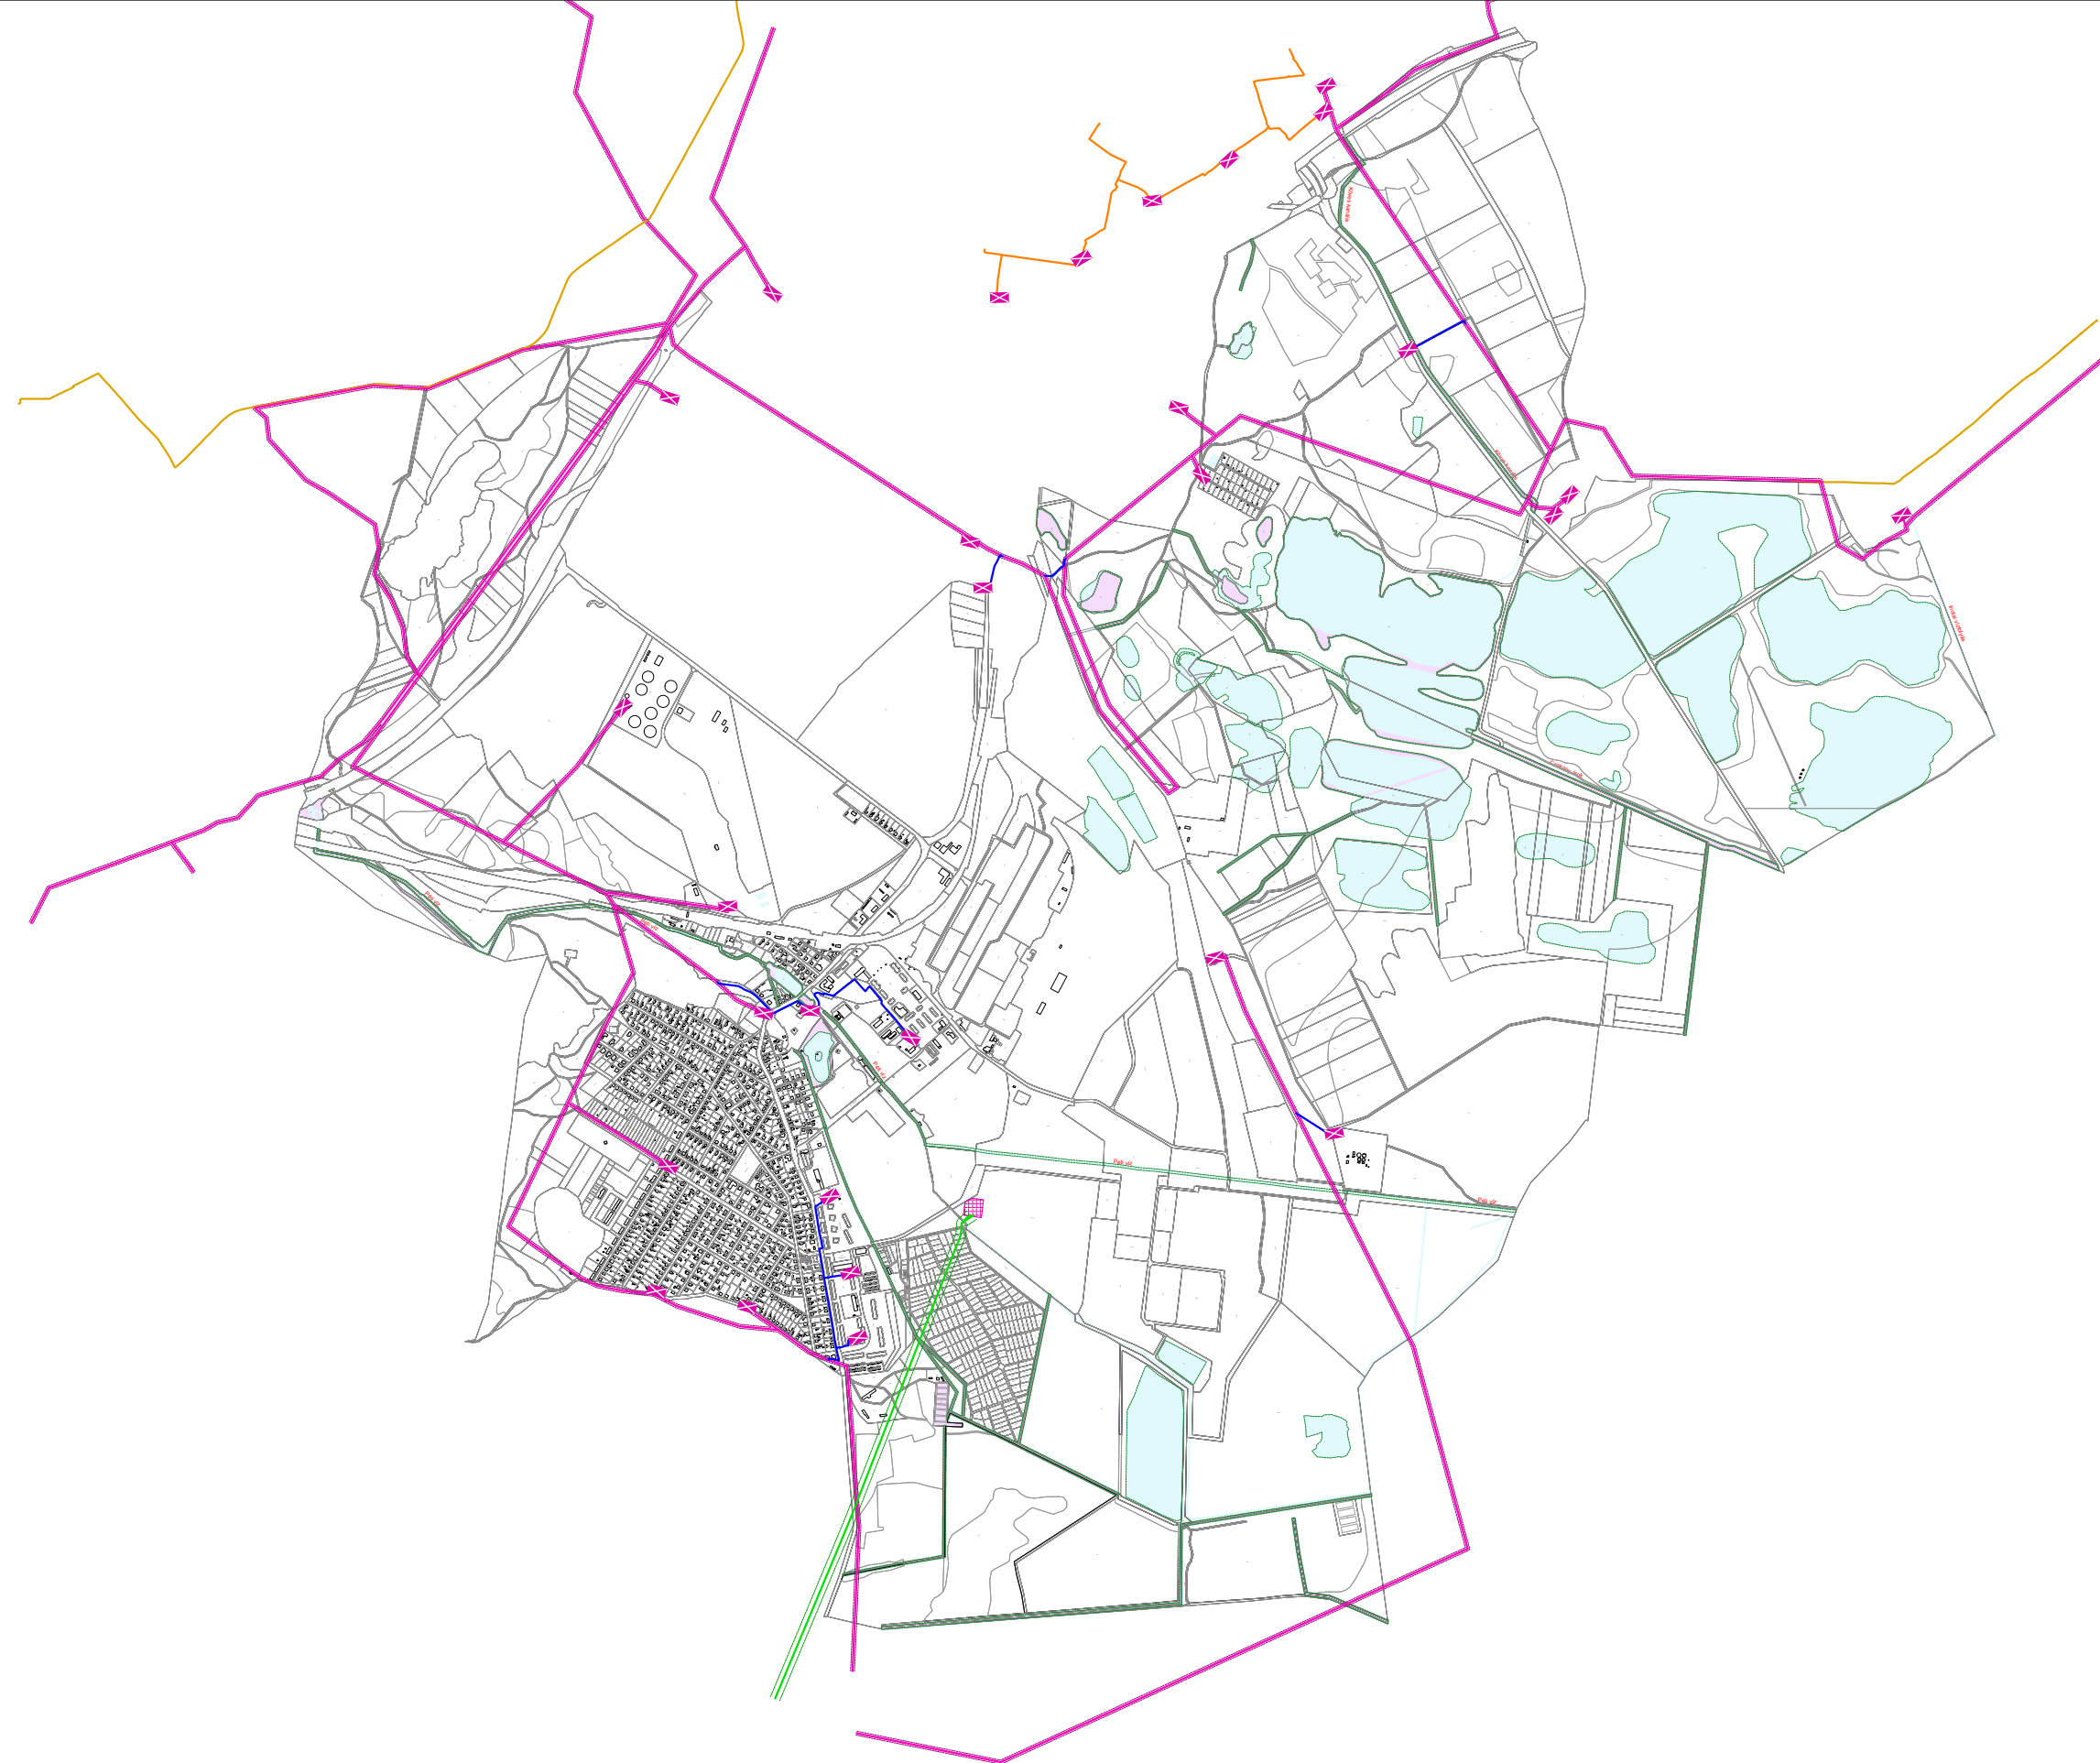

JELMAGYARÁZAT:

- ▬ 132 kV-os légvezeték biztonsági sávjával
- ▬ 20 kV-os légvezeték biztonsági sávjával
- ▬ 20 kV-os földkábel
- ▬ 10 kV-os földkábel
- ▬ Napenermő betápláló földkábele
- ⊠ Transzformátor
- ⊠ Nagyfeszültségű állomás

Ez a terv a KÉSZ Tervező Kft. szellemi tulajdona, amely védelmét jogszabály biztosítja.			
KÉSZ KÖZMŰ ÉS ENERGETIKAI TERVEZŐ KFT.		Munkaszám: 102/2024	
1016 Budapest, I. Naghegy utca 26. Tel.: 489-0365		Módosítás:	
Email: kozmu@kesztervezo.hu		Tervfázis: Vizsgálat	
Megbízó: Völgyzugoly Műhely Kft.		Tervező: Vizsgálat	
1024 Budapest, Szilágyi Erzsébet fasor 13-15.		Tervező: KV-VIII	
PÉTFÜRDŐ TELEPÜLÉSTERVE		Méretarány: M=1: 25000	
Közmű és elektronikus hírközlés fejlesztési javaslat:		Dátum: 2024. október	
VILLAMOSENERGIA-ELLÁTÁS			
Tervezők: Szabolcs Bácsi Biro Attila Cseres-Farkas Zoltán Dobos György	Szakági vezető tervező: Biro Attila MK: 01-0105 NY: 01-0105 TV: 01-0105 T/01-0105	Szakági vezető tervező: Hanczár Zsoltné MK: 01-0105 NY: 01-0105 TV: 01-0105 T/01-0105	Ügyvezető: Hanczár Zsolt

