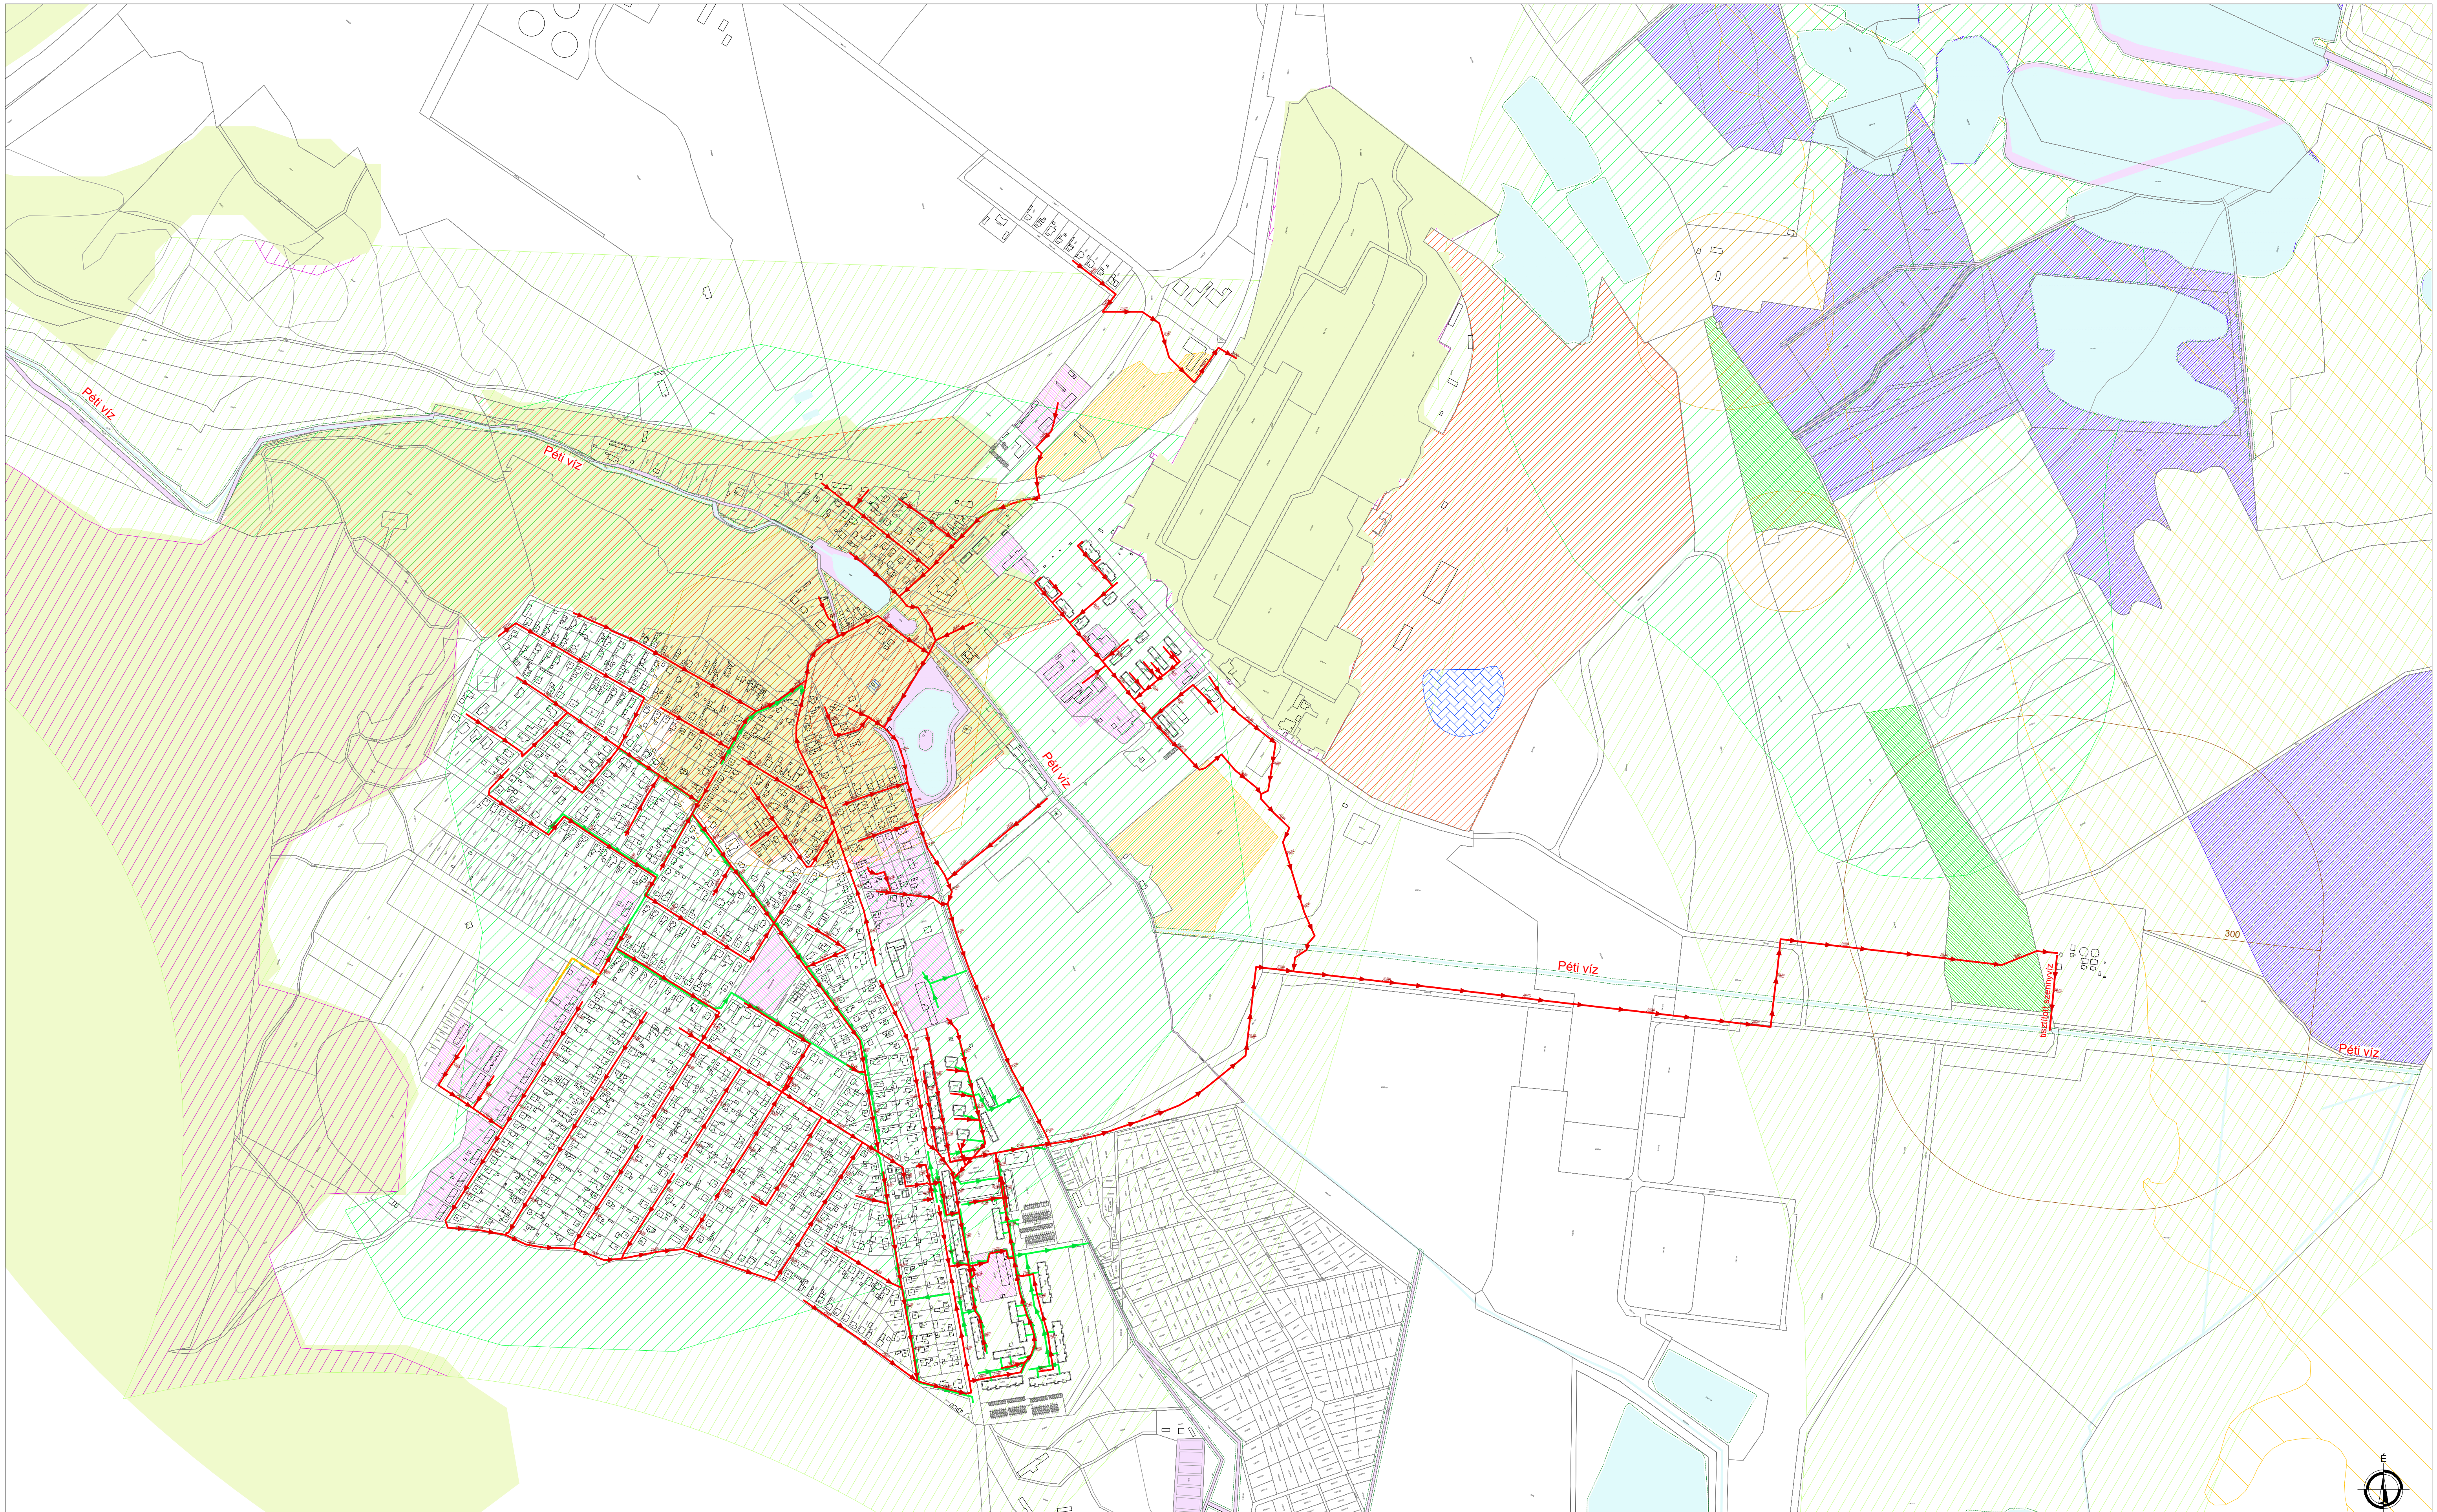

JELMAGYARÁZAT:

meglevő	tervezett		meglevő	
(lila nyíl)		Nyomott szennyvízvezeték	(sraffozás)	Kút belső hidrogeológiai védőidoma
(piros nyíl)	(sárga szaggatott)	Gravitációs szennyvízcsatorna	(sraffozás)	Kút külső hidrogeológiai védőidoma
(zöld nyíl)		Gravitációs csapadékvízelvezetés	(sraffozás)	Kút külső hidrogeológiai védőterülete
(lila terület)		Telekjogilag vízgazdálkodási terület	(sraffozás)	Kút "A" hidrogeológiai védőidoma
(kék sáv)		Vízfelszín mederkarbantartási sávval	(sraffozás)	Kút "A" hidrogeológiai védőterülete
(sraffozás)		Cece-Ősi belvízvédelmi szakasz kiterjedése	(sraffozás)	Kút "B" hidrogeológiai védőidoma
(zöld terület)		Vízminőségvédelmi terület	(sraffozás)	Kút "B" hidrogeológiai védőterülete

Ez a terv a KÉSZ Tervező Kft. szellemi tulajdona, amely védelmét jogszabály biztosítja.

KÉSZ KÖZMŰ ÉS ENERGETIKAI TERVEZŐ KFT.
1016 Budapest, I. Naphegy utca 26. Tel.: 489-0365
Email: kozmu@kesztervezo.hu

Munkaszám: 102/2024

Módosítás:

Megbízó: Völgyzugoly Műhely Kft.
1024 Budapest, Szilágyi Erzsébet fasor 13-15.

Tervfázis: Fejlesztési javaslat

A munka megnevezése: **PÉTFÜRDŐ TELEPÜLÉSTERVE**

Tervszám: KF-Csat 2

A munkarész megnevezése: Közmű és elektronikus hírközlés fejlesztési javaslat: **VÍZELVEZETÉS**

Méretarány: M=1: 10000

Tervezők: Bíró Előd, Csima-Takács Judit, Dessewffy Márton, Szolóczki Bálint, Ördög-Beke Ágnes, Herczik Eszter, Ziman Gergely

Szakági vezető tervező: Bíró Attila, MK: 01-2456, TV-T, TE-T, TH-T

Szakági vezető tervező: Hanczár Zsoltné, MK: 01-2418, TV-T, TE-T, TH-T

Ügyvezető: Hanczár Zsolt

Dátum: 2026. március