


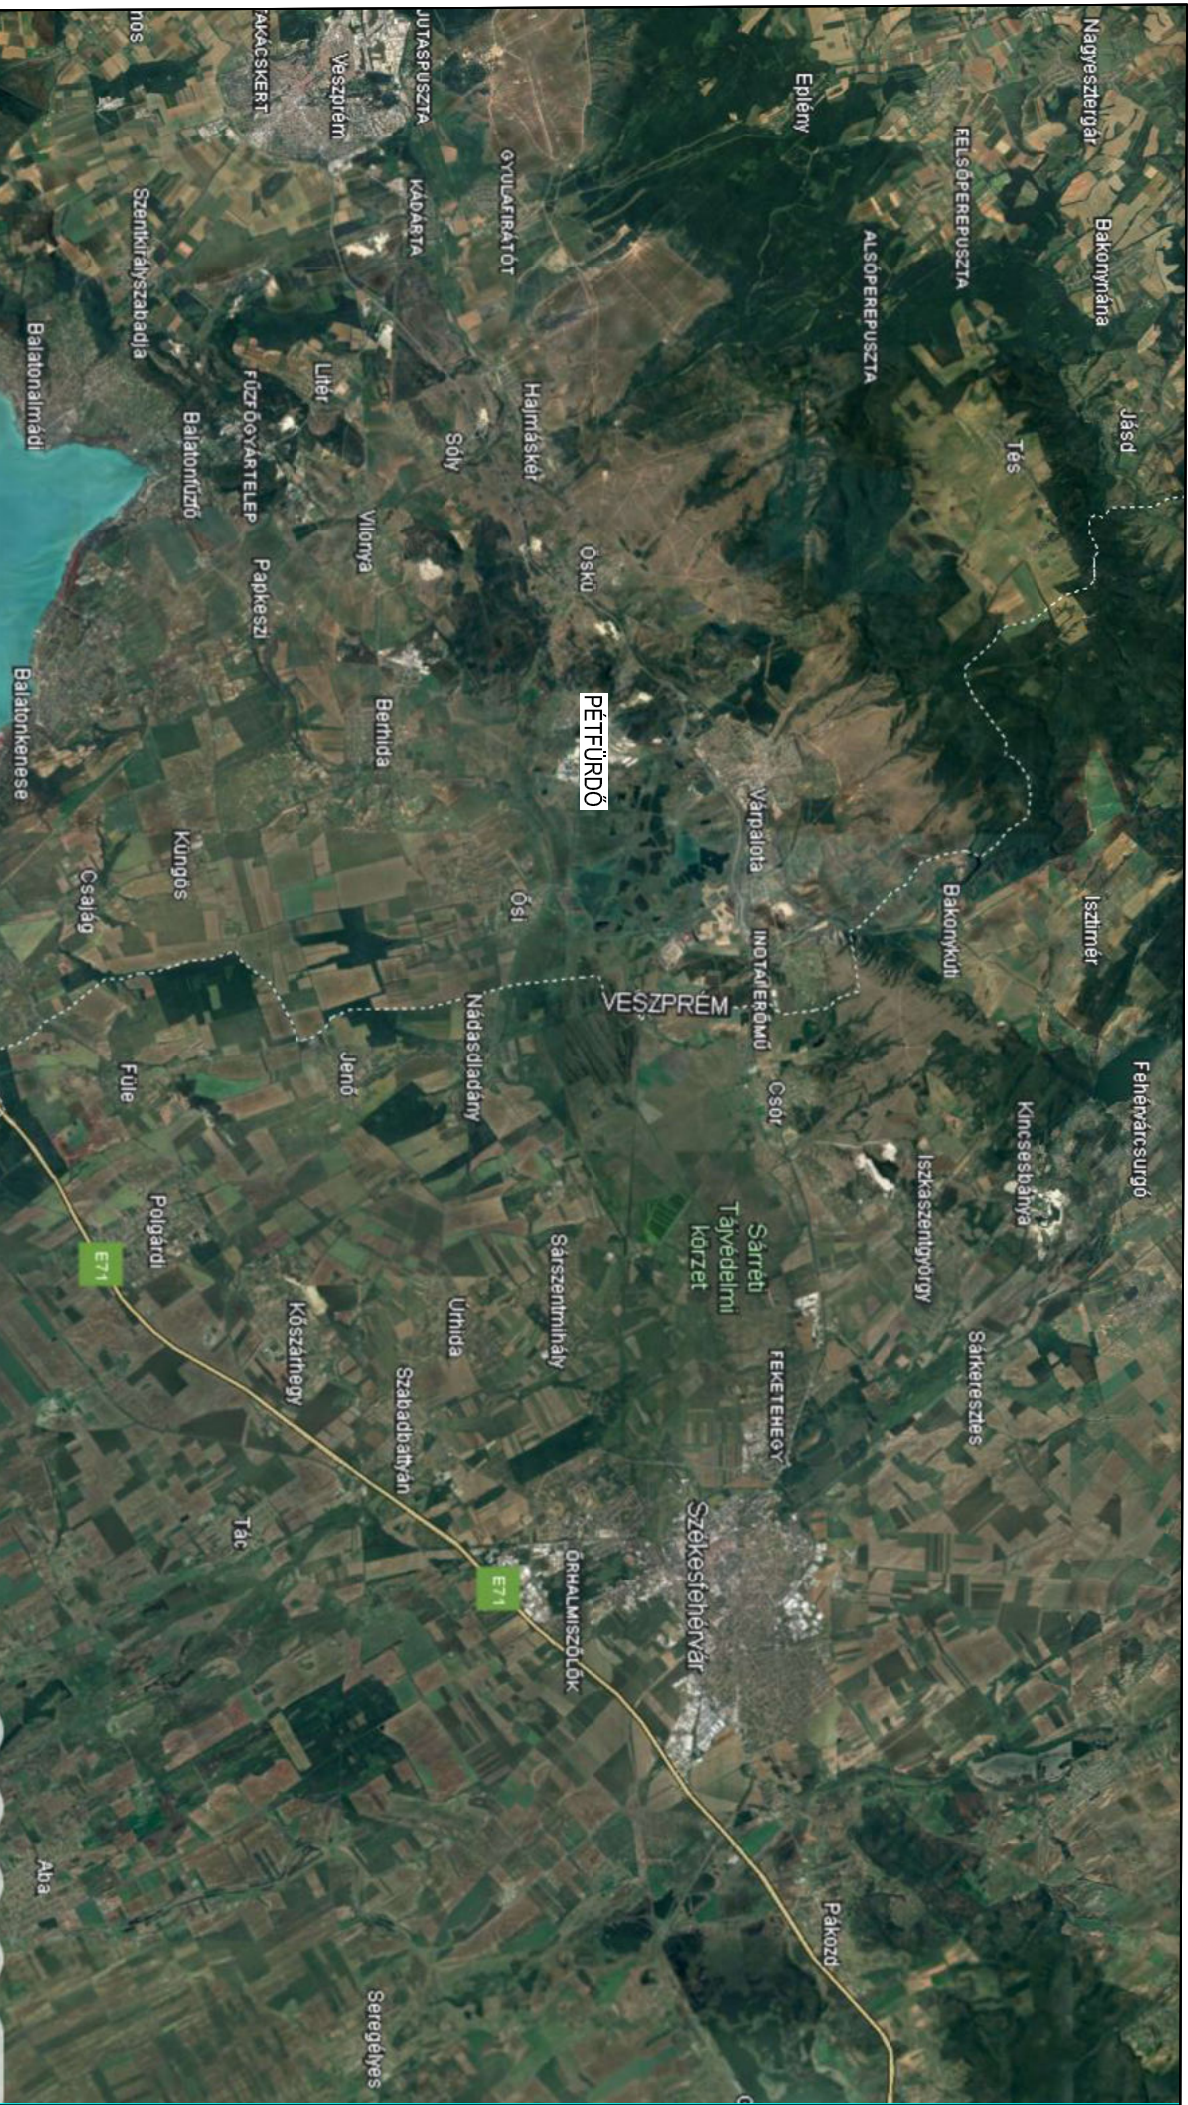

Pétfürdő

Településterve
Átnézeti helyszínrajz

lépték: M = 1 : 100 000

dátum: 2026. 03.

rajtszám:

K-1