


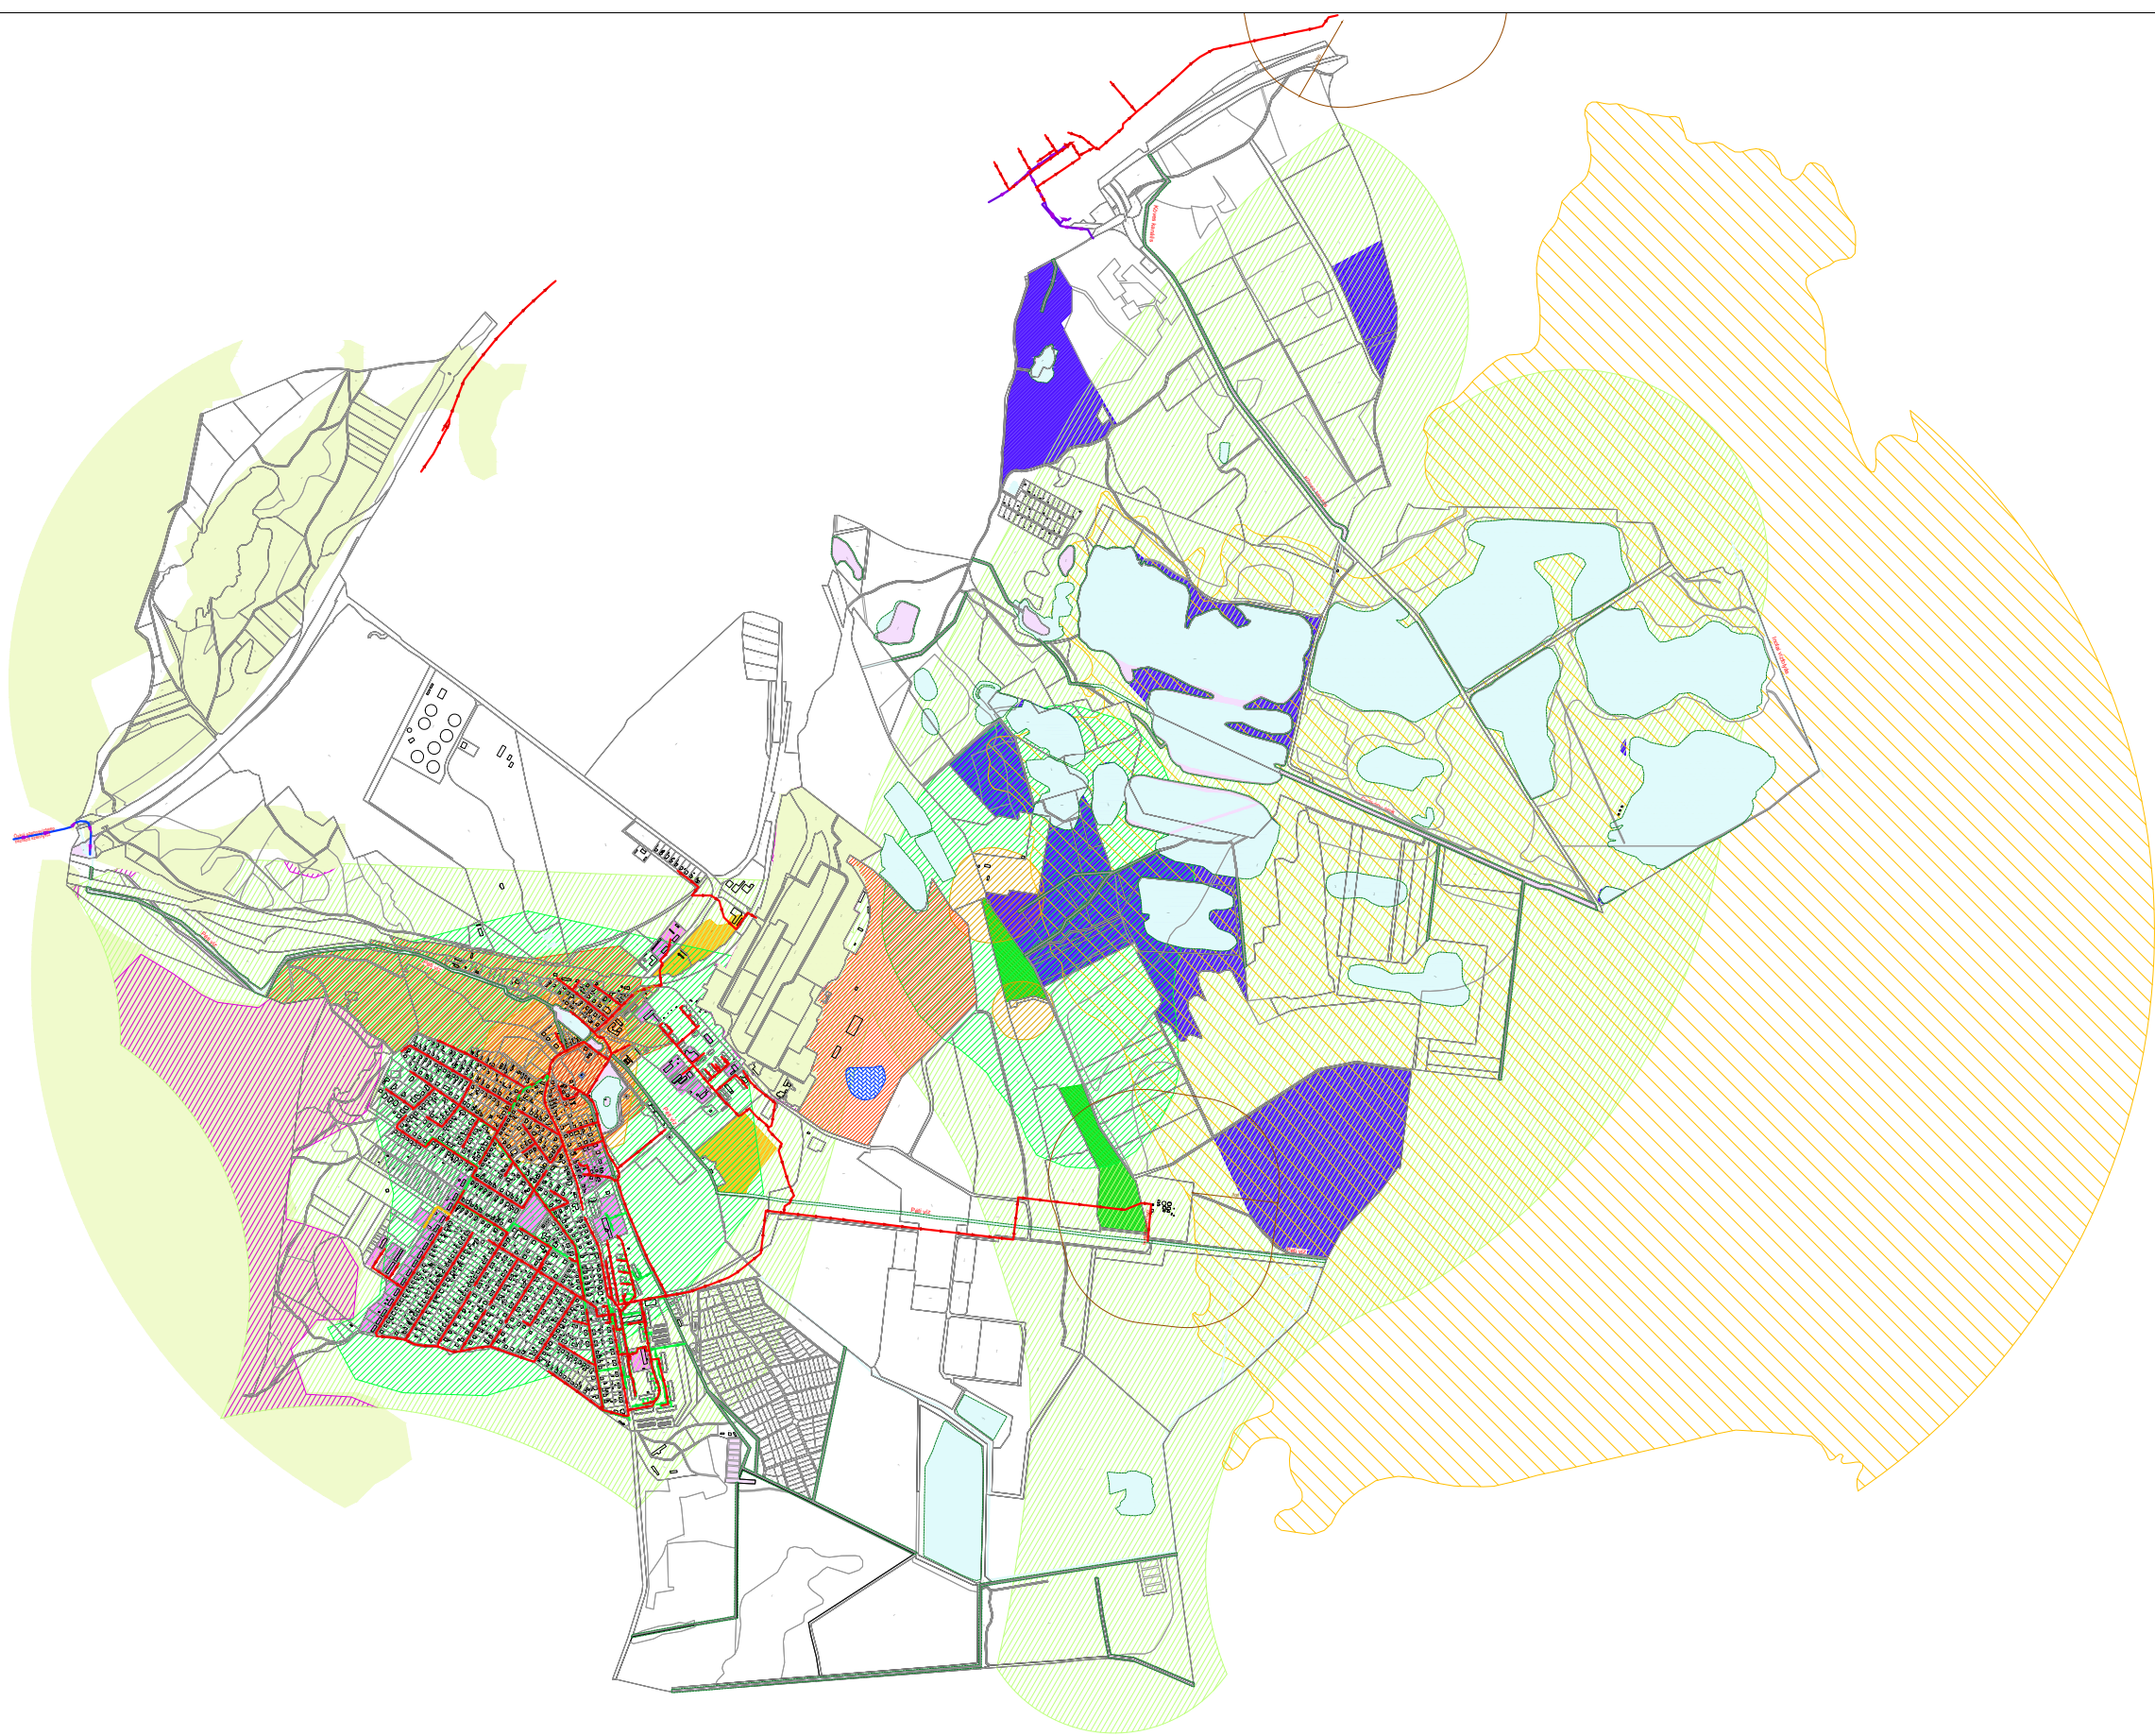

JELMAGYARÁZAT:		Ez a terv a KÉSZ Tervező Kft. szellemi tulajdona, amely védelmét jogszabály biztosítja.		Munkaszám:	
 megrévő	Nyomott szennyvízvezeték	 Kút belső hidrogeológiai védőidoma	Megbízó:	102/2024	
 	Gravitációs szennyvízcsatorna	 Kút külső hidrogeológiai védőidoma		Módosítás:	
	Gravitációs csapadékvízvezetés	 Kút külső hidrogeológiai védőterülete		Tervfázis:	
	Telekőglajlag vizgazdálkodási terület	 Kút "A" hidrogeológiai védőidoma		Fejlesztési javaslat	
	Vízfelzés mederkarbantartási sávval	 Kút "A" hidrogeológiai védőterülete		Tervszám:	
	Cece-Ósi belvízvédelmi szakasz kiterjedése	 Kút "B" hidrogeológiai védőidoma	KF-Csat 1		
	Vízminőségvédelmi terület	 Kút "B" hidrogeológiai védőterülete	Mérésarány:		
			Közmű és elektronikus hírközlés fejlesztési javaslat:		M=1 : 25000
			VIZELVEZETÉS		
Tervezők:			Szakági vezető tervező:	Ügyvezető:	Dátum:
Készítette: Birtó Zoltán			Bíró Attila	Hanczár Zsolt	
Cserna-Tóth Zoltán			MK: 01-2456, T/1-1, T/2-1, T/3-1	MK: 01-2418, T/1-1, T/2-1, T/3-1	
Dobosvári Márton					
			Hanczár Zsolt		2026. március