


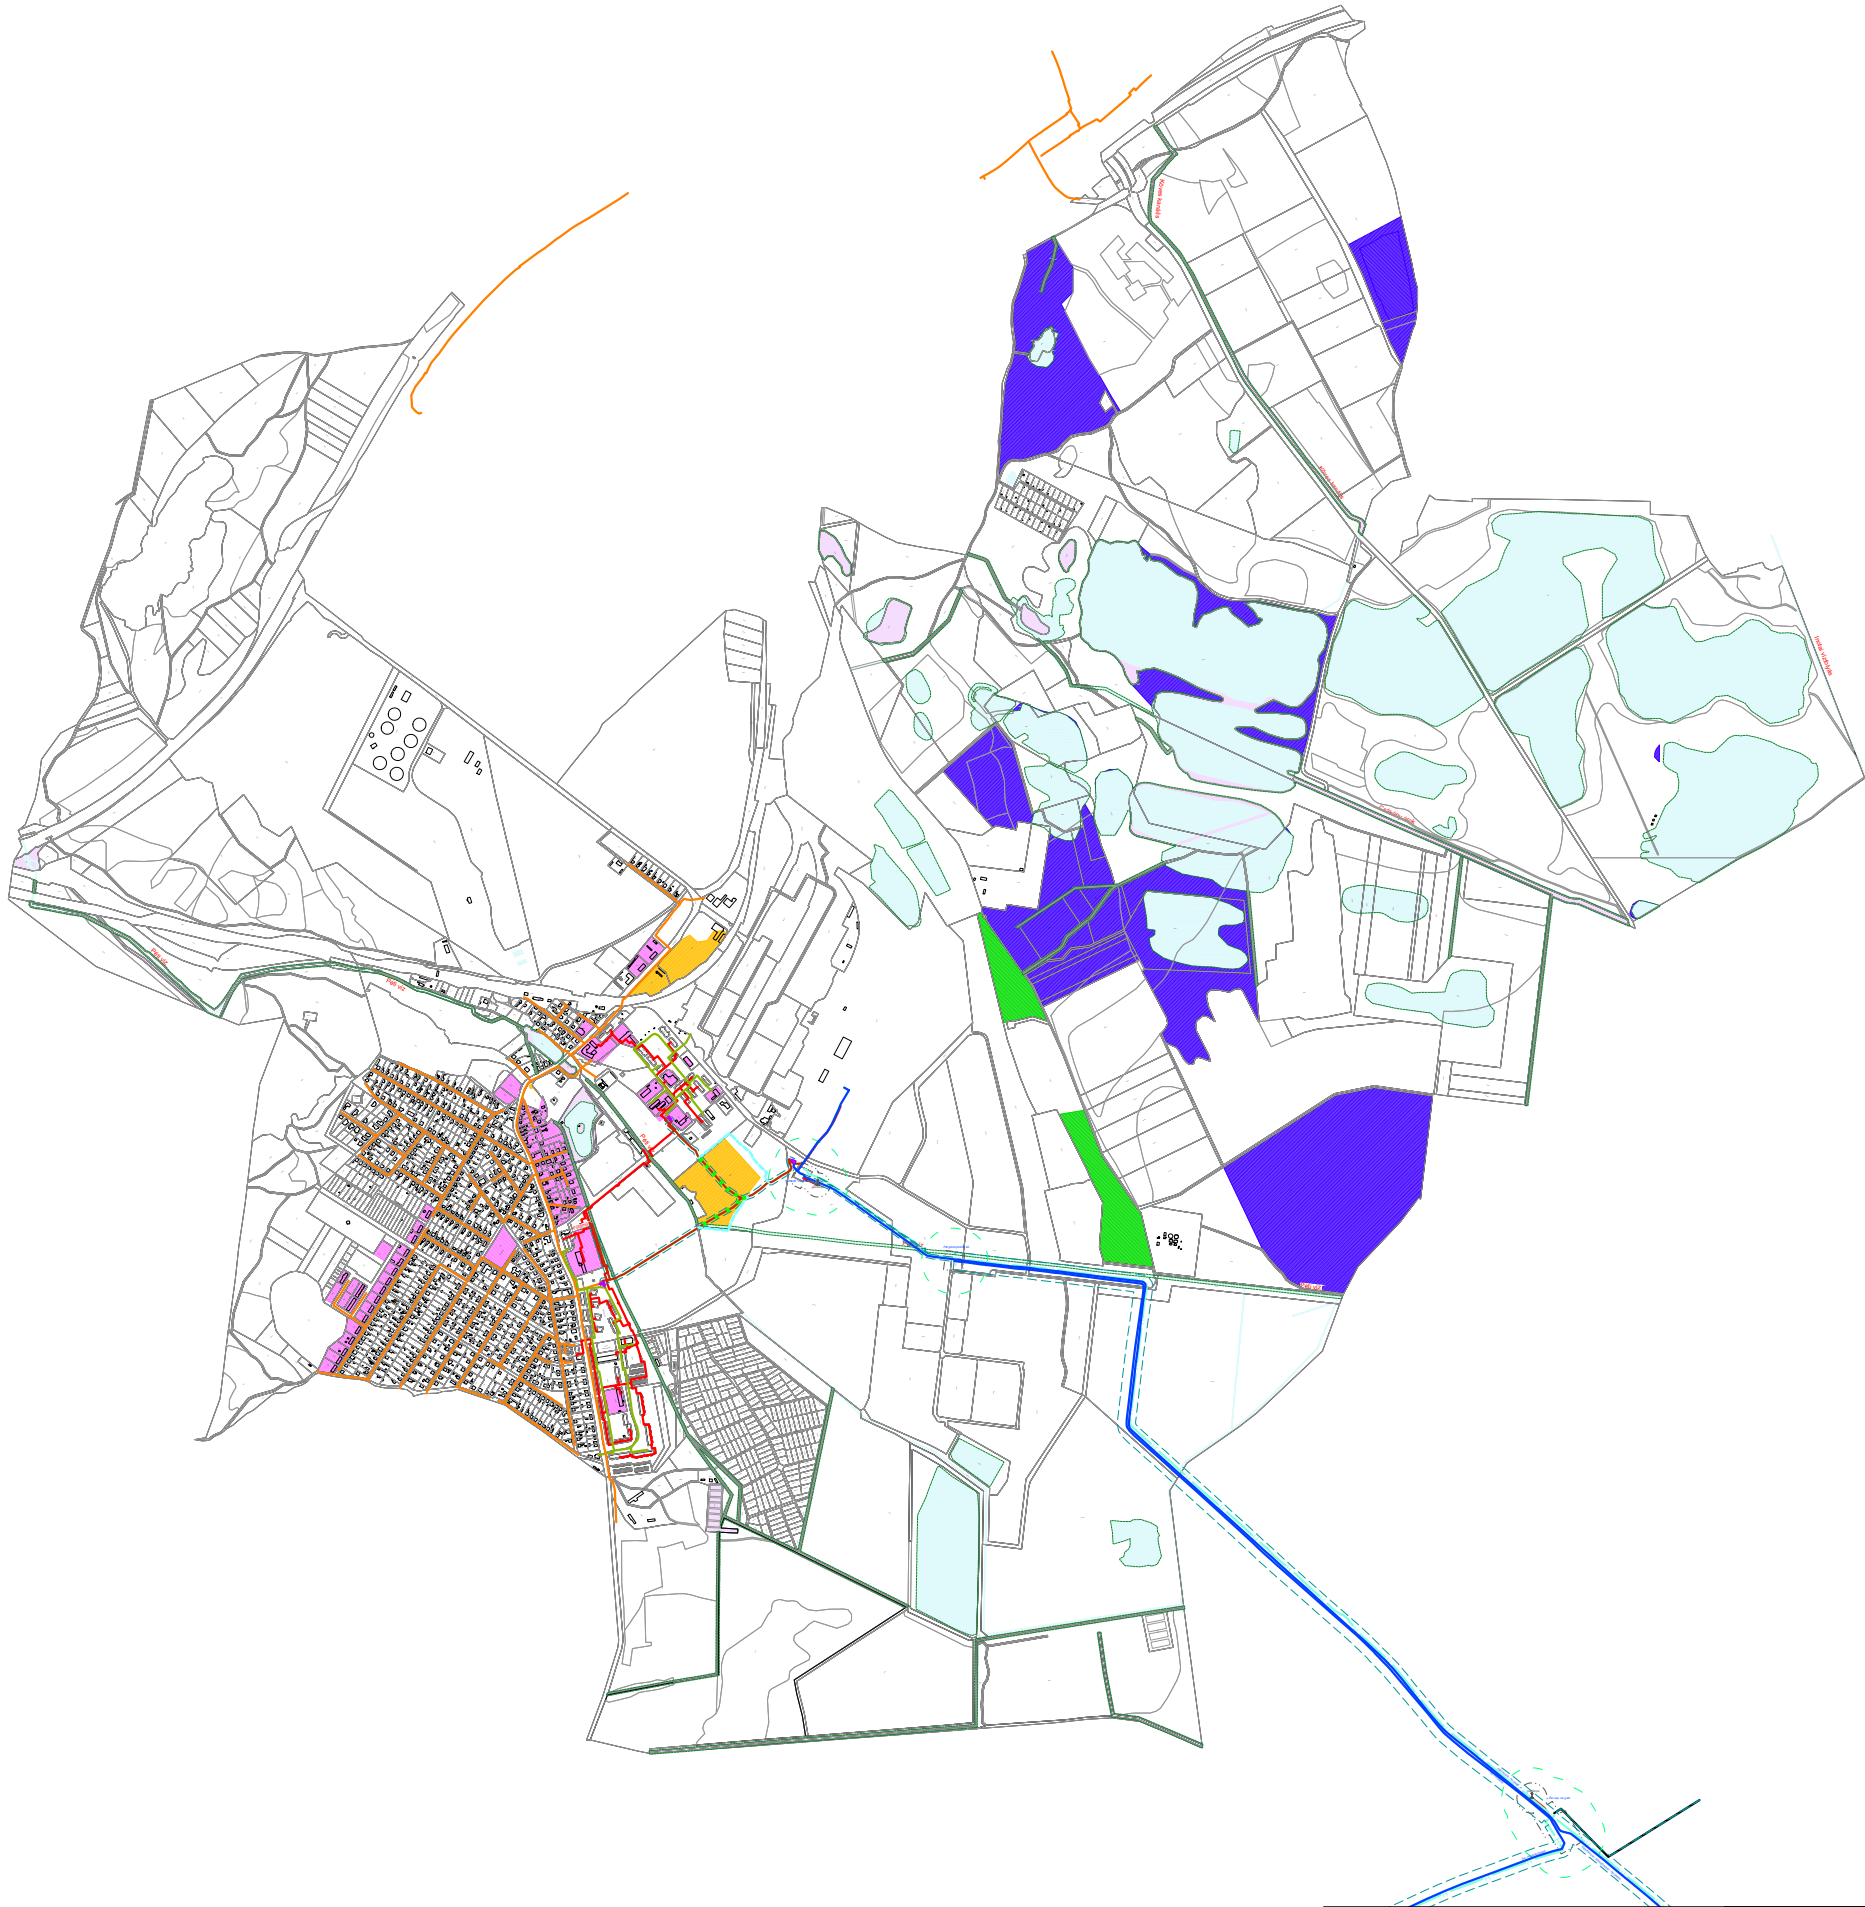

JELMAGYARÁZAT:

	Nagynyomású földgázvezeték biztonsági sávjával
	Nagyközép-nyomású földgázvezeték biztonsági sávjával
	Középnomású földgázvezeték
	Kisnyomású földgázvezeték
	Gáznyomáscsökkentő
	Táv hővezeték

Ez a terv a KÉSZ Tervező Kft. szellemi tulajdona, amely védelmét jogszabály biztosítja.		
KÉSZ KÖZMŰ ÉS ENERGETIKAI TERVEZŐ KFT.		
1016 Budapest, I. Naphegy utca 26. Tel.: 489-0365		
Email: kozmu@kesztervezo.hu		
Megbízó:	Völgyzugoly Műhely Kft.	Munkácsdát: 102/2024
1024 Budapest, Szilágyi Erzsébet fasor 13-15.		Módosítás:
A munka megnevezése:	PÉTFÚRDÓ TELEPÜLÉSTERVE	Tervfázis: Fejlesztési javaslat
A munkatárs megnevezése:	Közmű és elektronikus hírközlés fejlesztési javaslat:	Tervszám: KF-Gáz 1
HŐELLÁTÁS		
Tervezők:	Készítők:	Méretarány: M=1: 25000
Bíró Attila	Bíró Attila	Dátum: 2026. március
Cseres-Tóth János	Hanczár Zsolt	
Dobos György	Zsolt György	
Szakági vezető tervező: Hanczár Zsoltné		Ügyvezető: Hanczár Zsolt
MK: 01-2418, TK: 01-2418, TK: 01-2418, TK: 01-2418		