


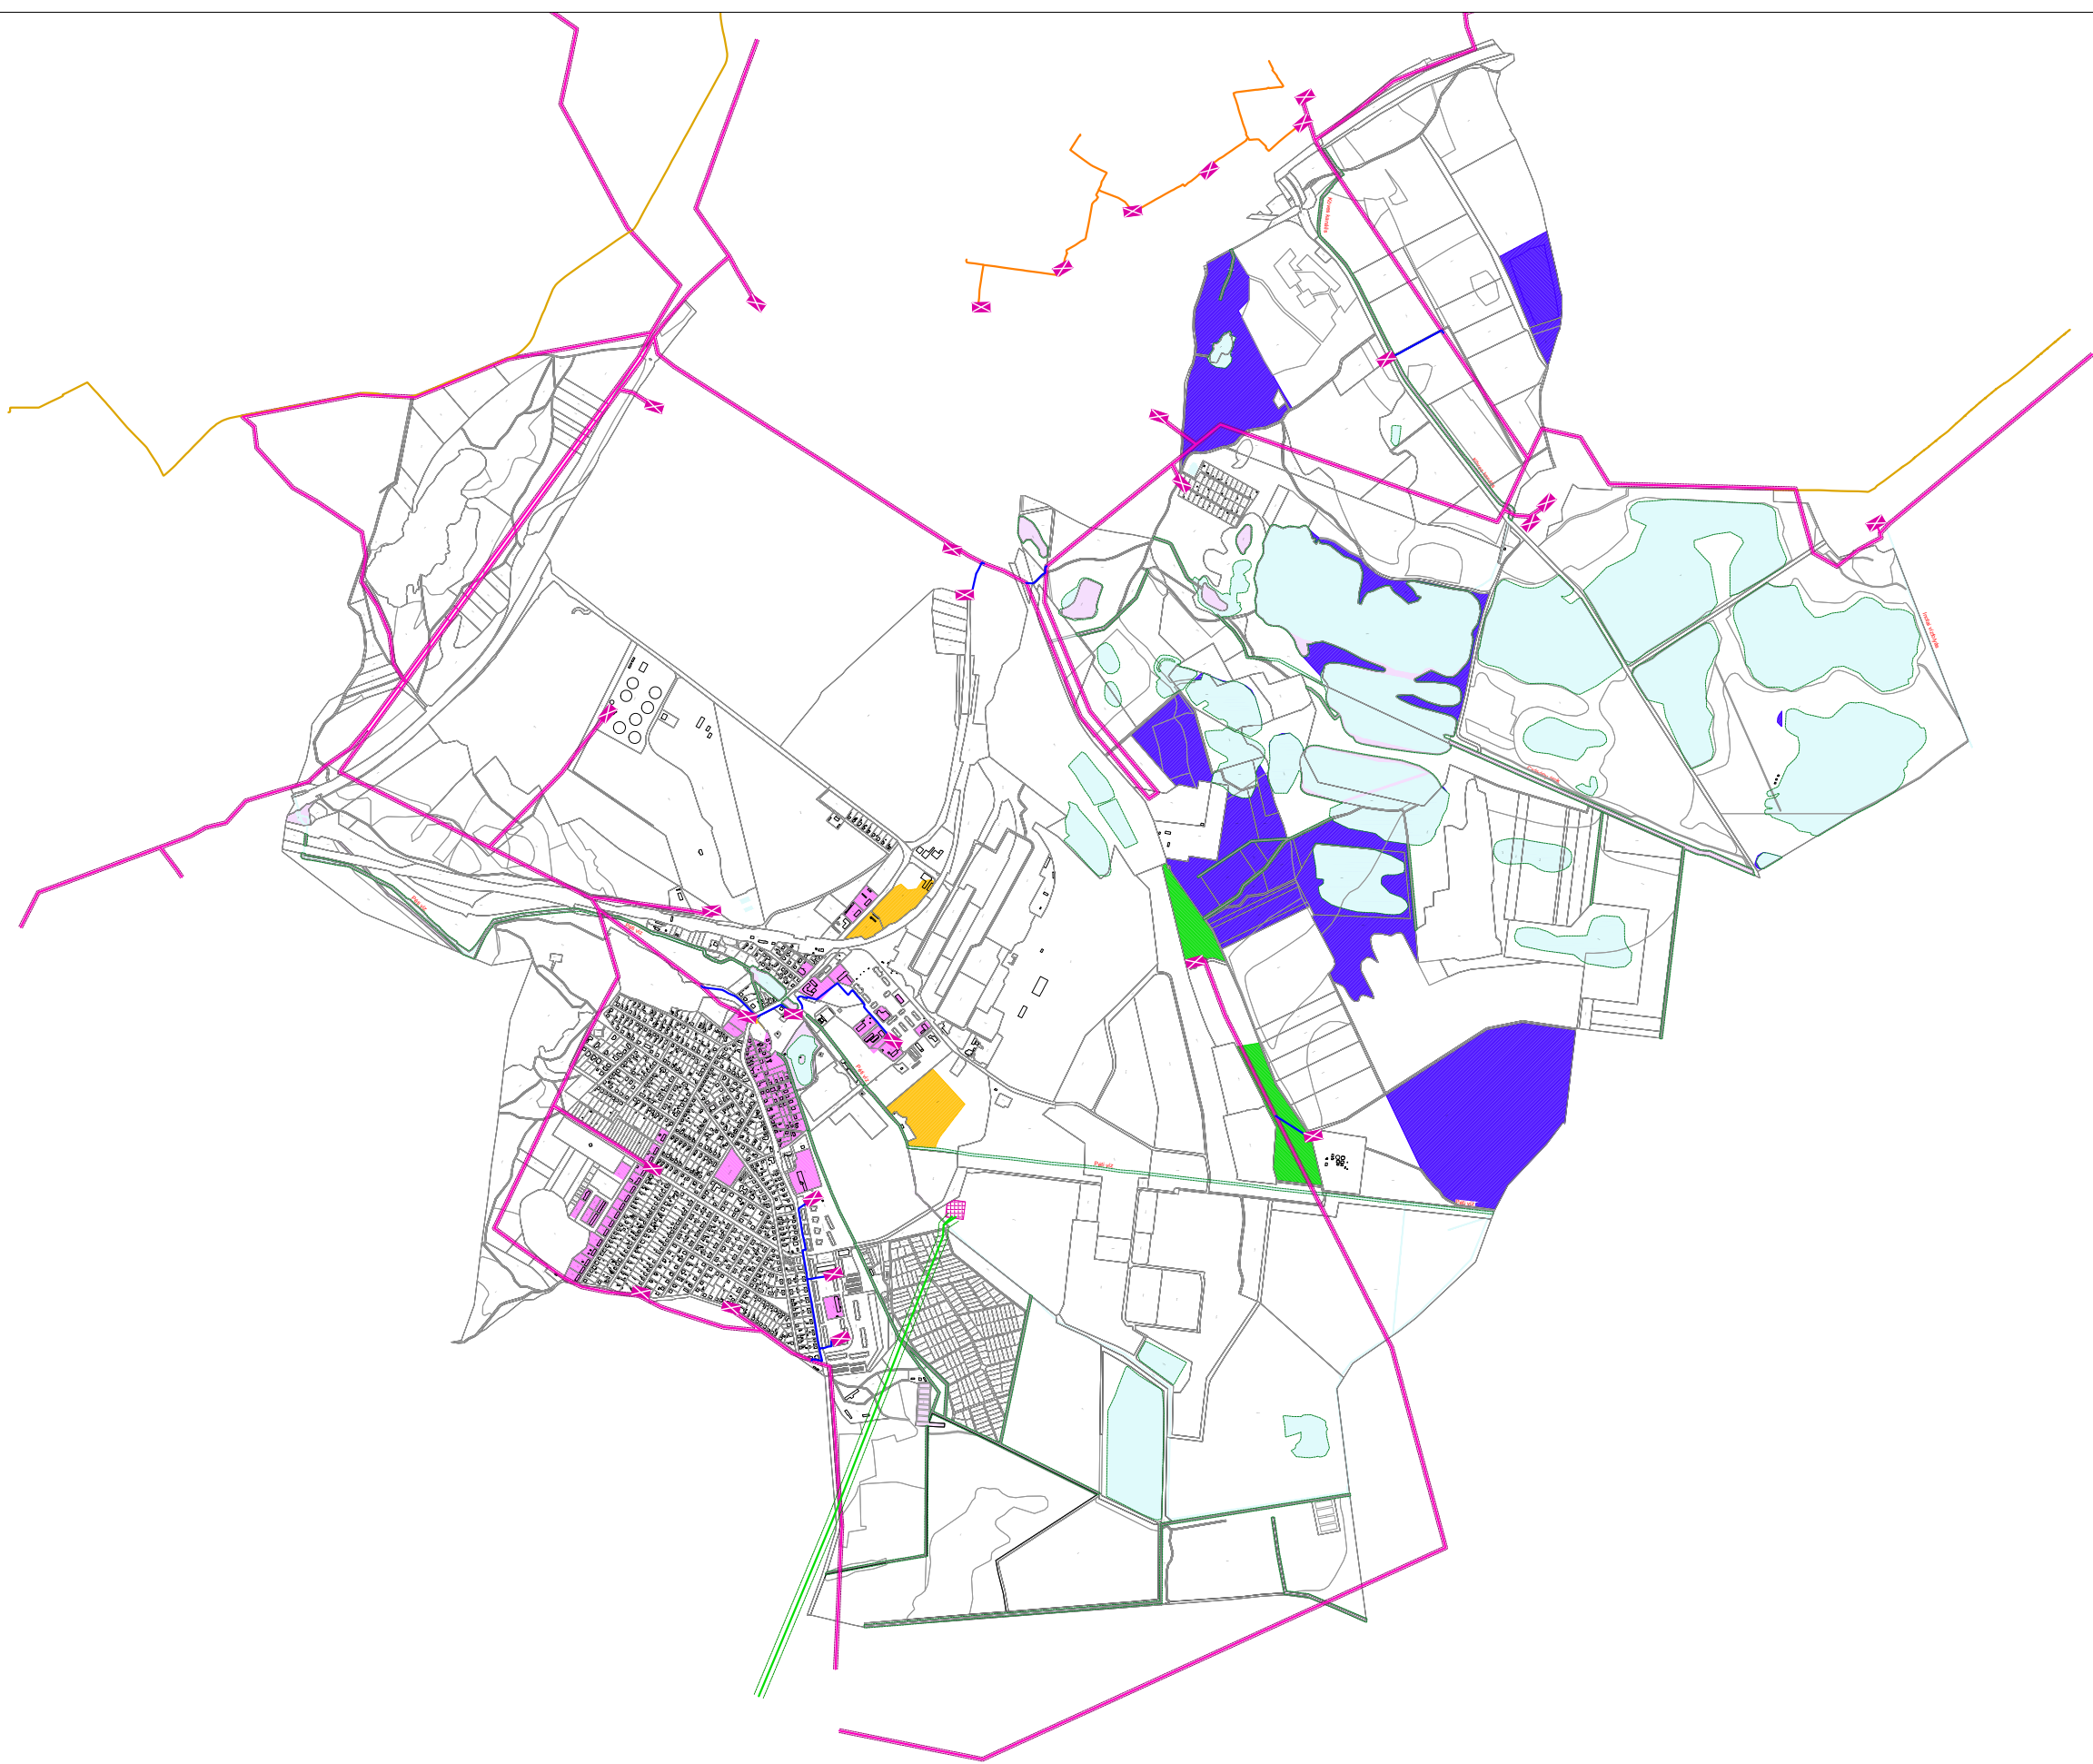

Ez a terv a KÉSZ Tervező Kft. szellemi tulajdona, amely védelmét jogszabály biztosítja.			
KÉSZ KÖZMŰ ÉS ENERGETIKAI TERVEZŐ KFT. 1016 Budapest, I. Naphegy utca 26. Tel.: 489-0365 Email: kozmu@kesztervezo.hu			Munkaszám: 102/2024
Megbízó: Völgyzugoly Műhely Kft. 1024 Budapest, Szilágyi Erzsébet fasor 13-15.			Módosítás: Tervfázis: Fejlesztési javaslat
A munka megnevezése: PÉTFÚRDÓ TELEPÜLÉSTERVE			Tervszám: KF-VIII
A munkakész megnevezése: Közmű és elektronikus hírközlés fejlesztési javaslat: VILLAMOSENERGIA-ELLÁTÁS			Méretarány: M=1: 25000
Tervezők: Biro Attila Cserna-Tóth János Dobosvári Márton	Készítők: Hanczár Zsolt Hanczár Zsoltné Zsolt Gergely	Szakági vezető tervező: Bíró Attila MR: 01-2456 T/1-1, T/2-1, T/3-1	Ügyvezető: Hanczár Zsolt MR: 01-2418 T/1-1, T/2-1, T/3-1
Dátum: 2026. március			