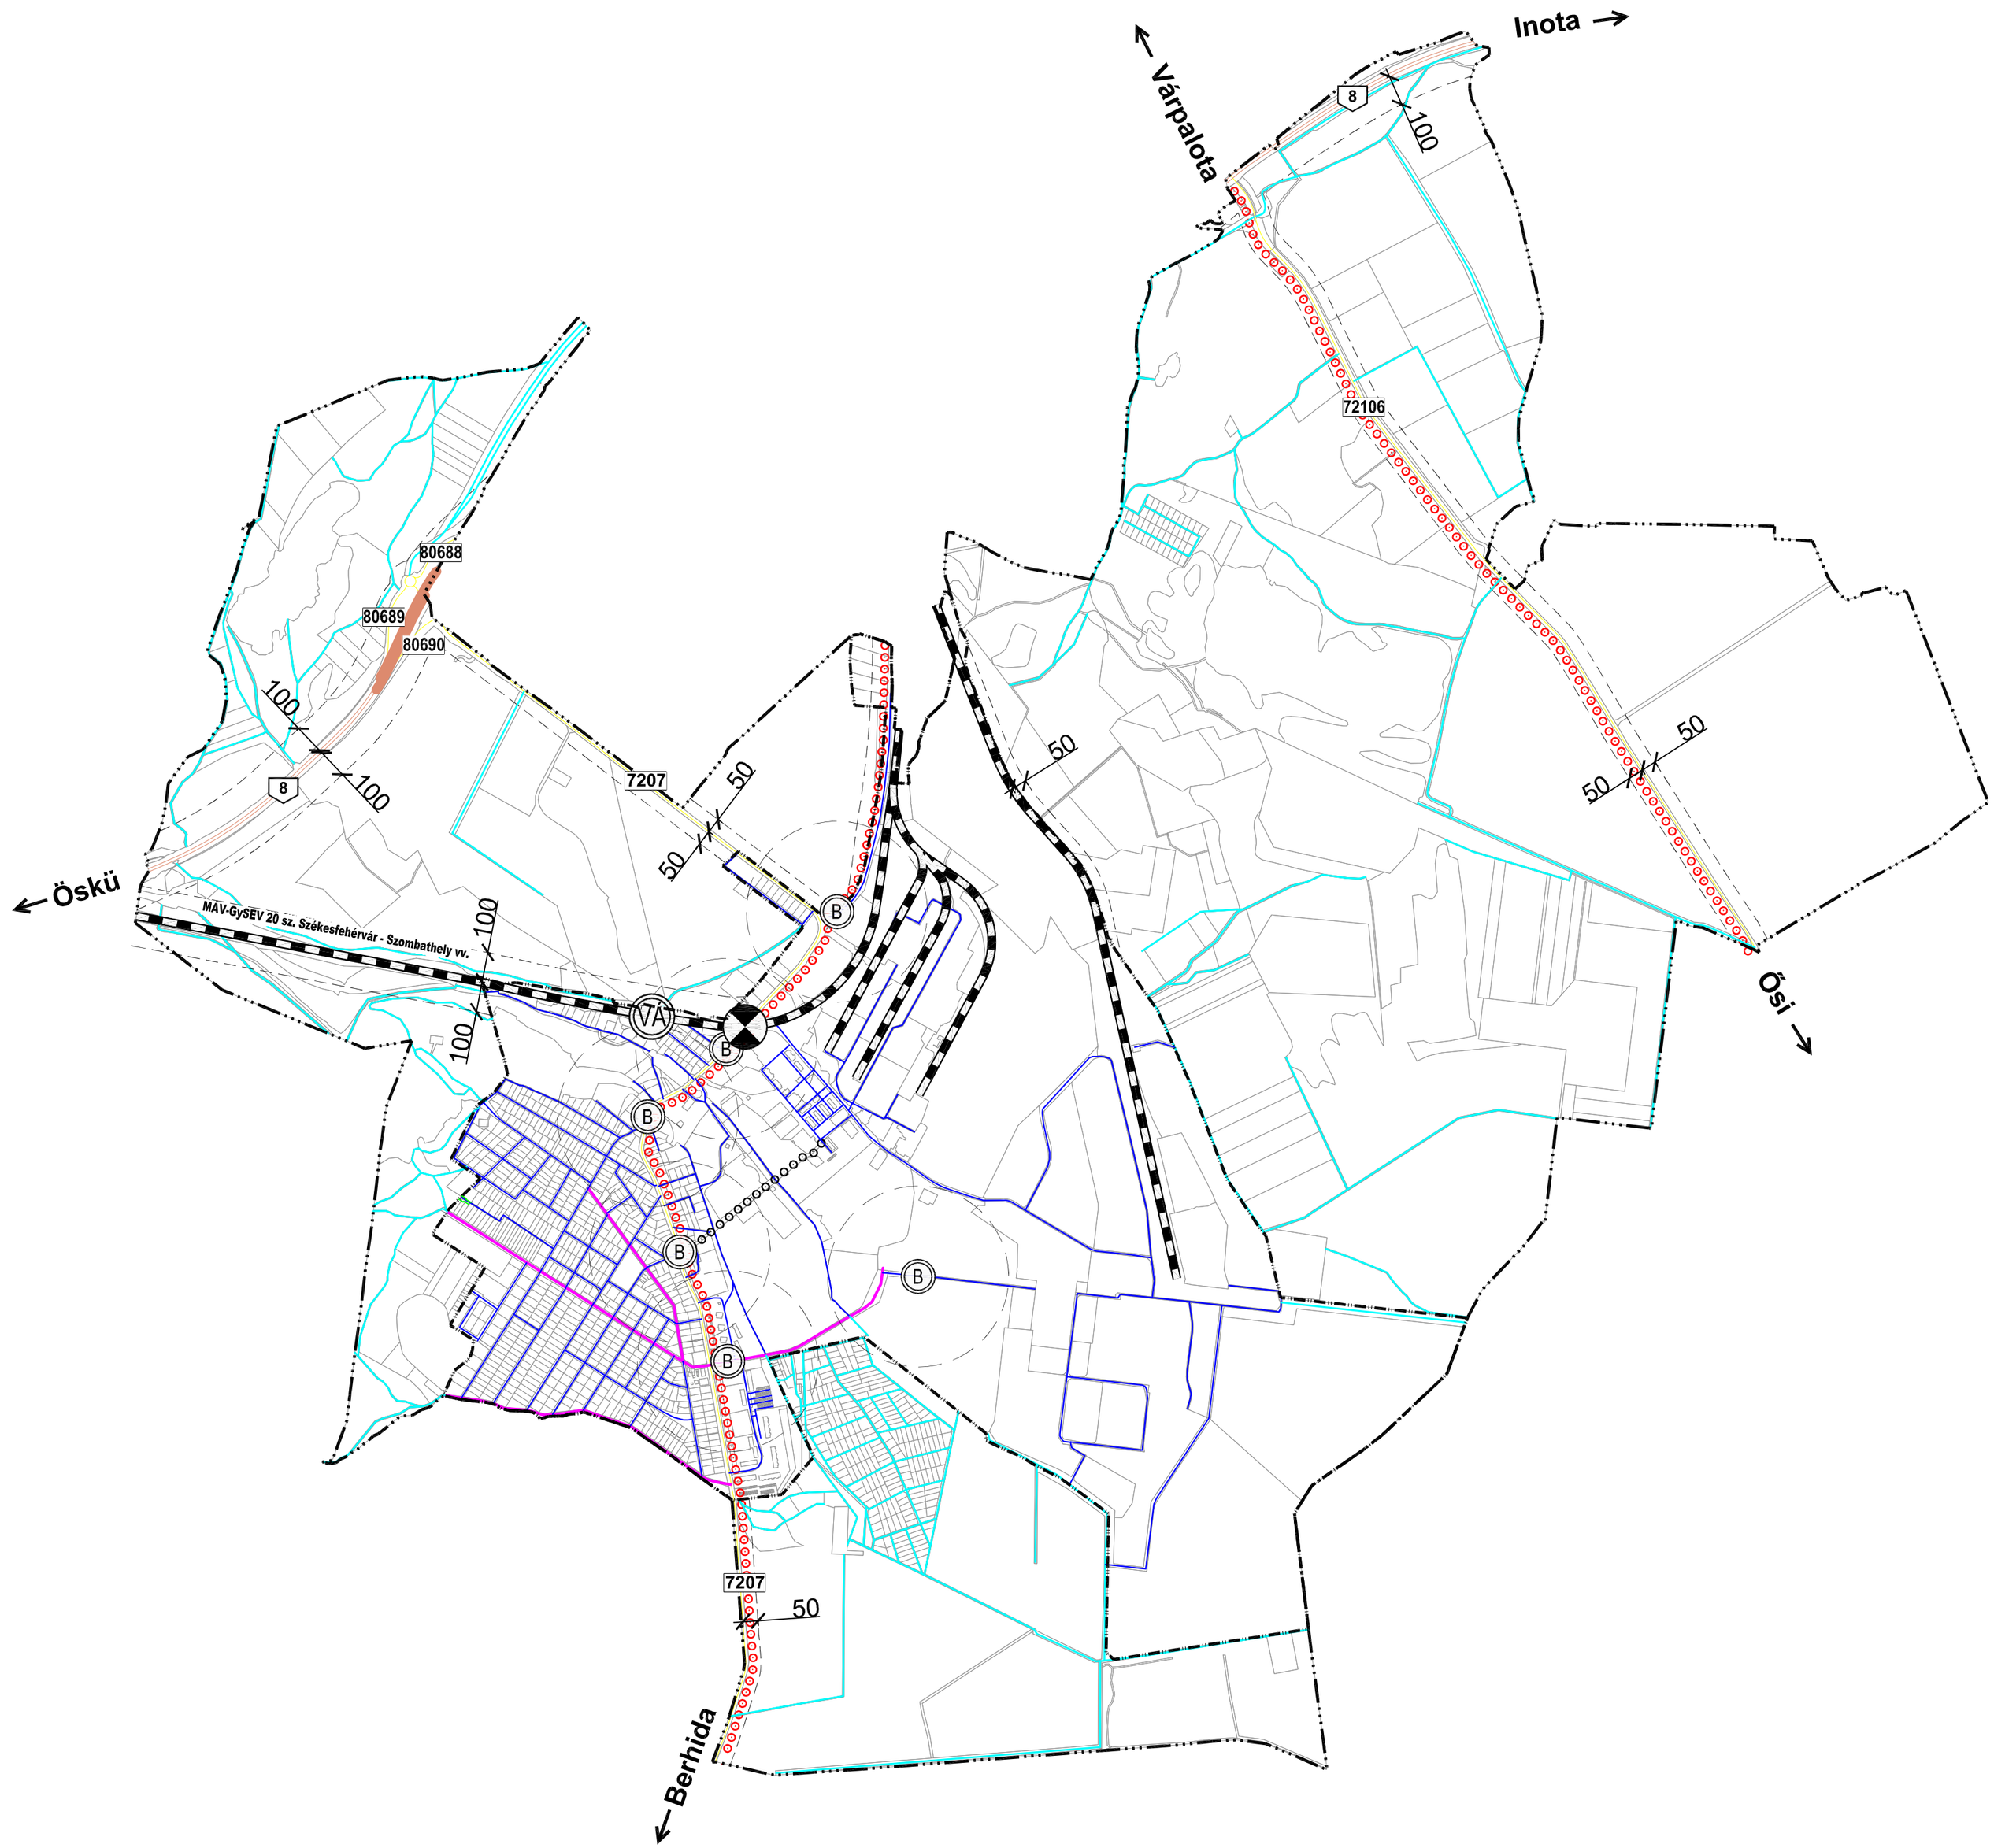

Pétfürdő
Településterve
Külterületi közlekedési átnézeti térkép

jelmagyarázat

meglevő	tervezett	
		országos főút
		országos mellékút
		helyi gyűjtőút
		lakóút
		egyéb külterületi közút
		kerékpárút
		vasútvonal
		védőtávolság
		belterület határa
		külterület határa
		buszmegálló 400 m rágyaloglási távolsággal
		vasútállomás
		vasúti átjáró

É
D

0 250 m 500 m 1 km

lépték:	M = 1 : 16 000	rajzszám: **K-4**
dátum:	2026. 03.	