


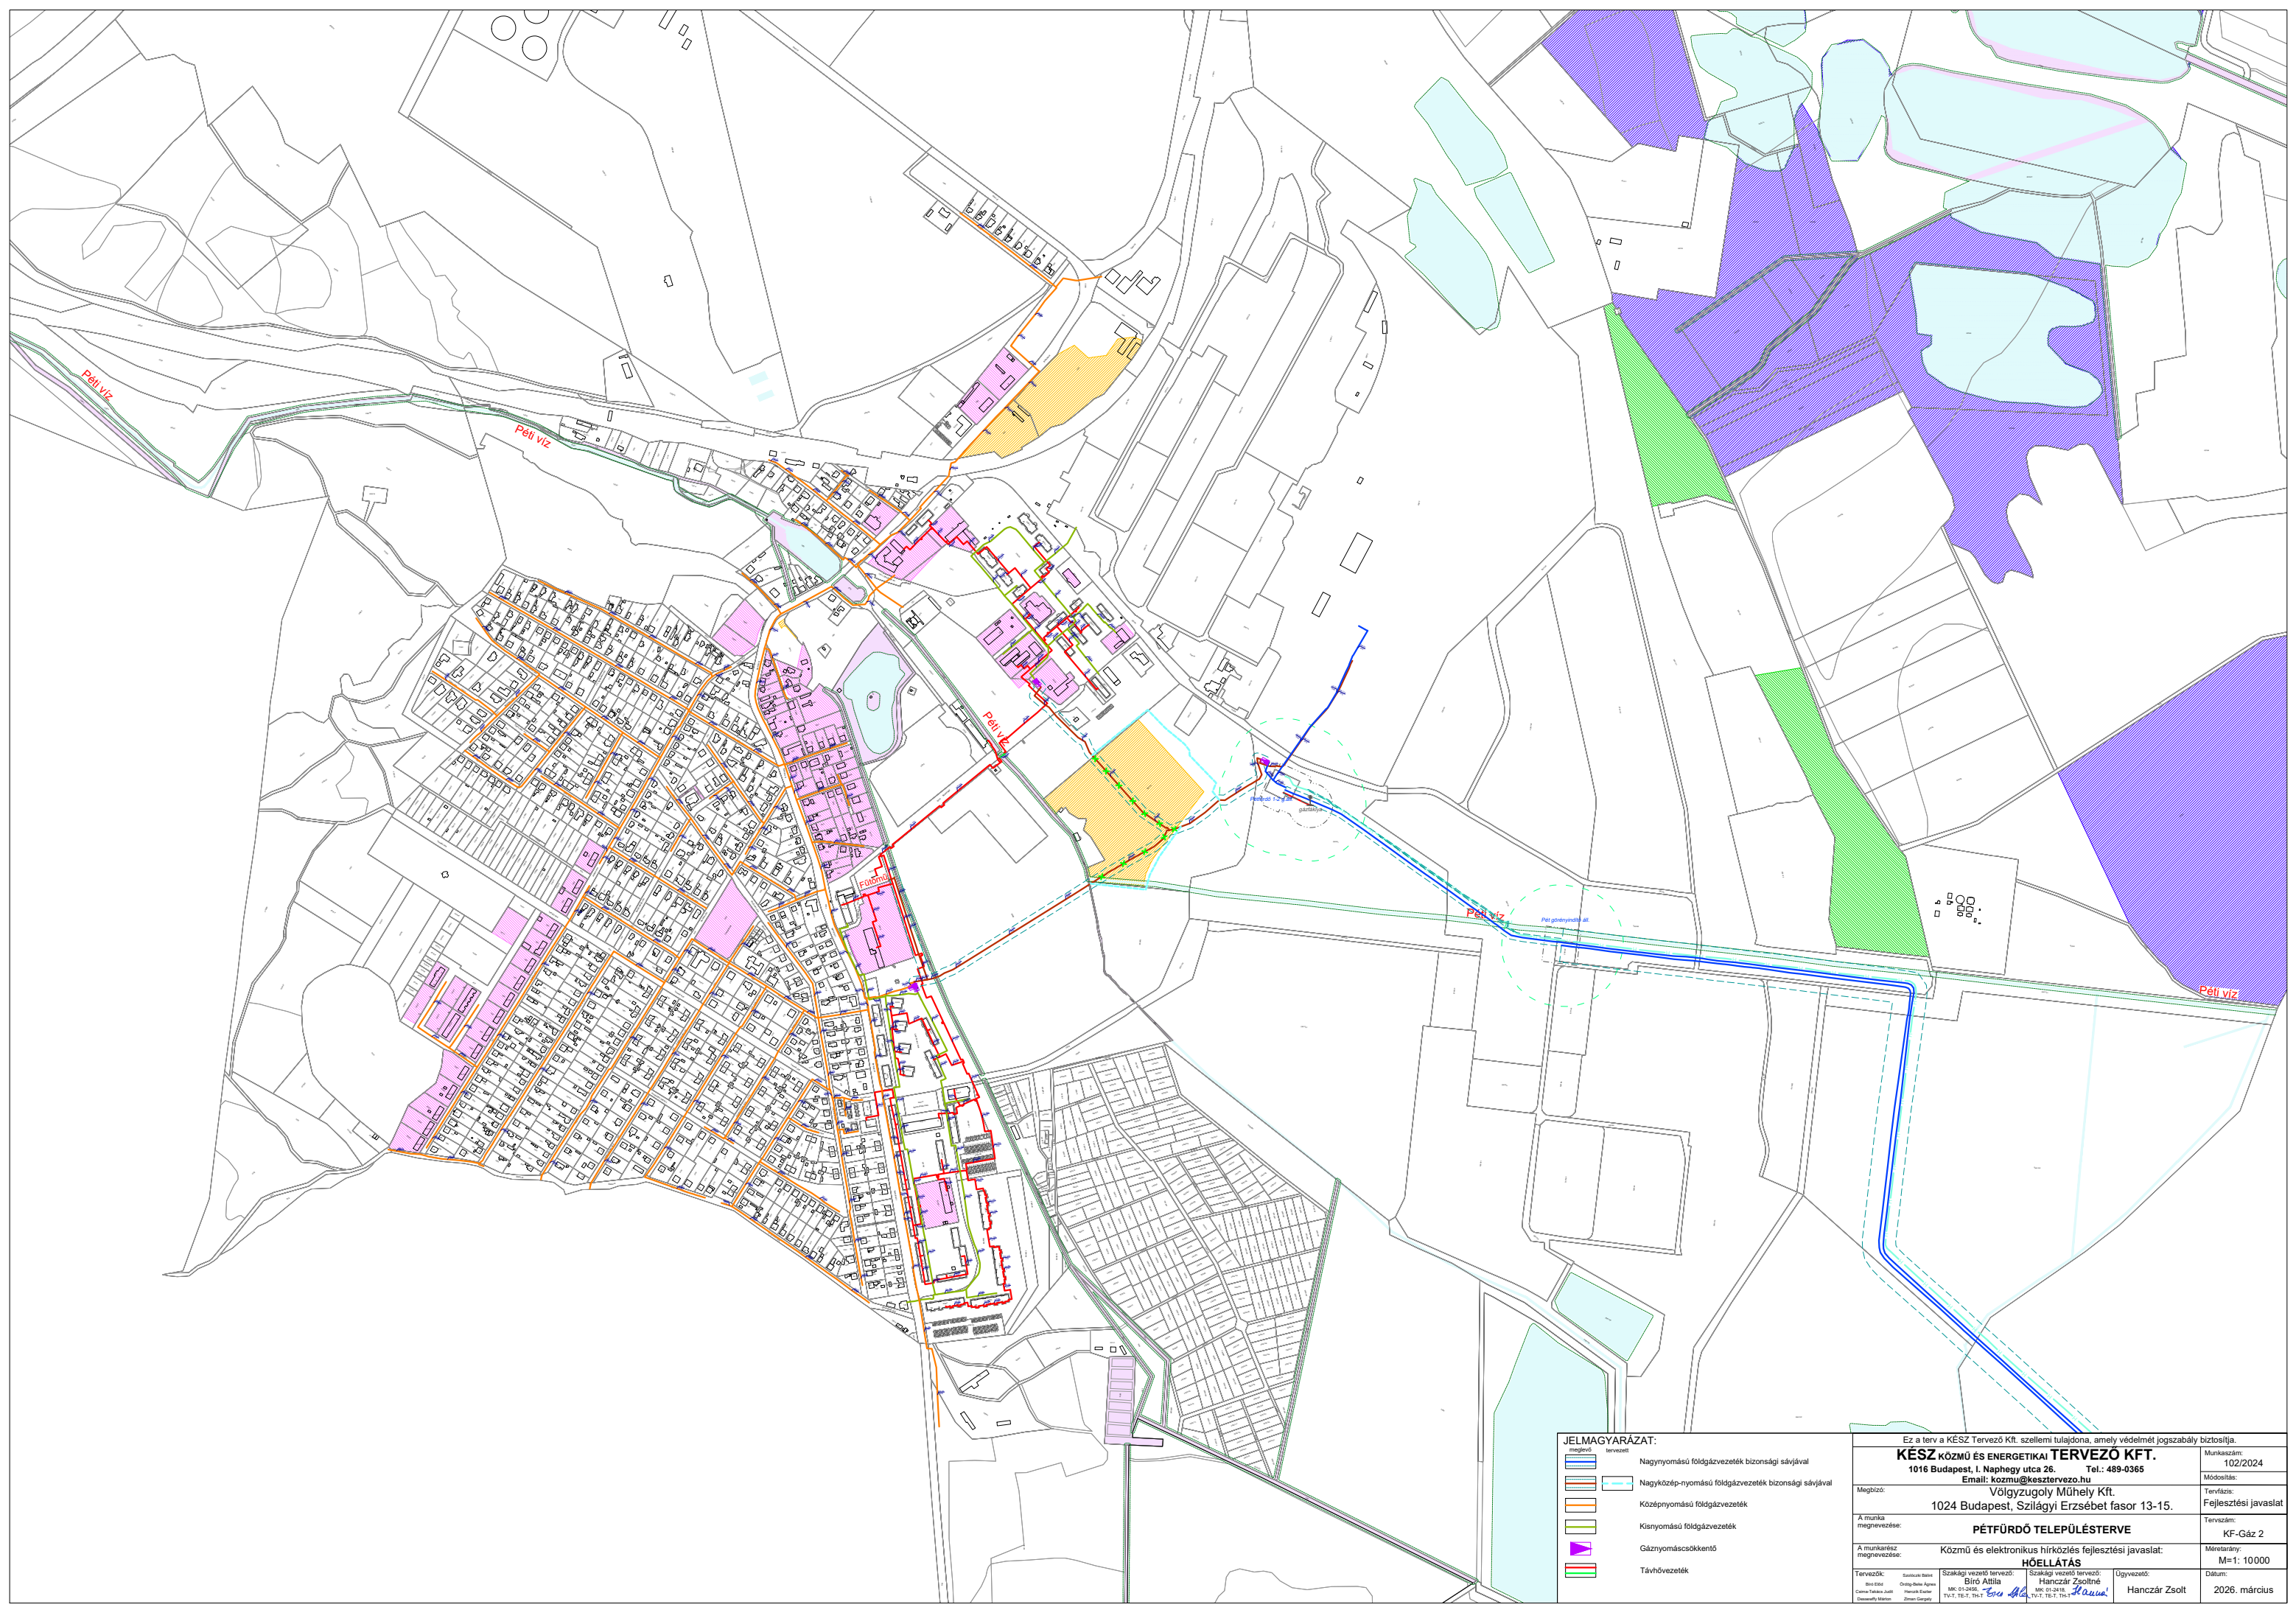

JELMAGYARÁZAT:

- Nagynyomású földgázvezeték biztonsági sávjával
- Nagyközép-nyomású földgázvezeték biztonsági sávjával
- Középnomású földgázvezeték
- Kisnyomású földgázvezeték
- Gáznyomáscsökkentő
- Távhővezeték

Ez a terv a KÉSZ Tervező Kft. szellemi tulajdona, amely védelmét jogszabály biztosítja.

KÉSZ KÖZMŰ ÉS ENERGETIKAI TERVEZŐ KFT.
1016 Budapest, I. Naphegy utca 26. Tel.: 489-0365
Email: kozmu@kesztervezo.hu

Megbízó: Völgyzugoly Műhely Kft.
1024 Budapest, Szilágyi Erzsébet fasor 13-15.

A munka megnevezése: **PÉTFÜRDŐ TELEPÜLÉSTERVE**

A munkatárs megnevezése: Közmű és elektronikus hírközlés fejlesztési javaslat:

Tervezők: Készítők: Szakági vezető tervező: Hanczár Zsoltné
Biro Attila Csikós Zoltán Hanczár Zsoltné
Cseres-Tóth Zoltán Hanczár Zsolt Hanczár Zsolt
Dobos Zoltán Hanczár Zsolt Hanczár Zsolt

Ügyvezető: Hanczár Zsolt

Munkaszám: 102/2024
Módosítás: 1
Tervfázis: Fejlesztési javaslat
Tervszám: KF-Gáz 2
Méretarány: M=1: 10000
Dátum: 2026. március