


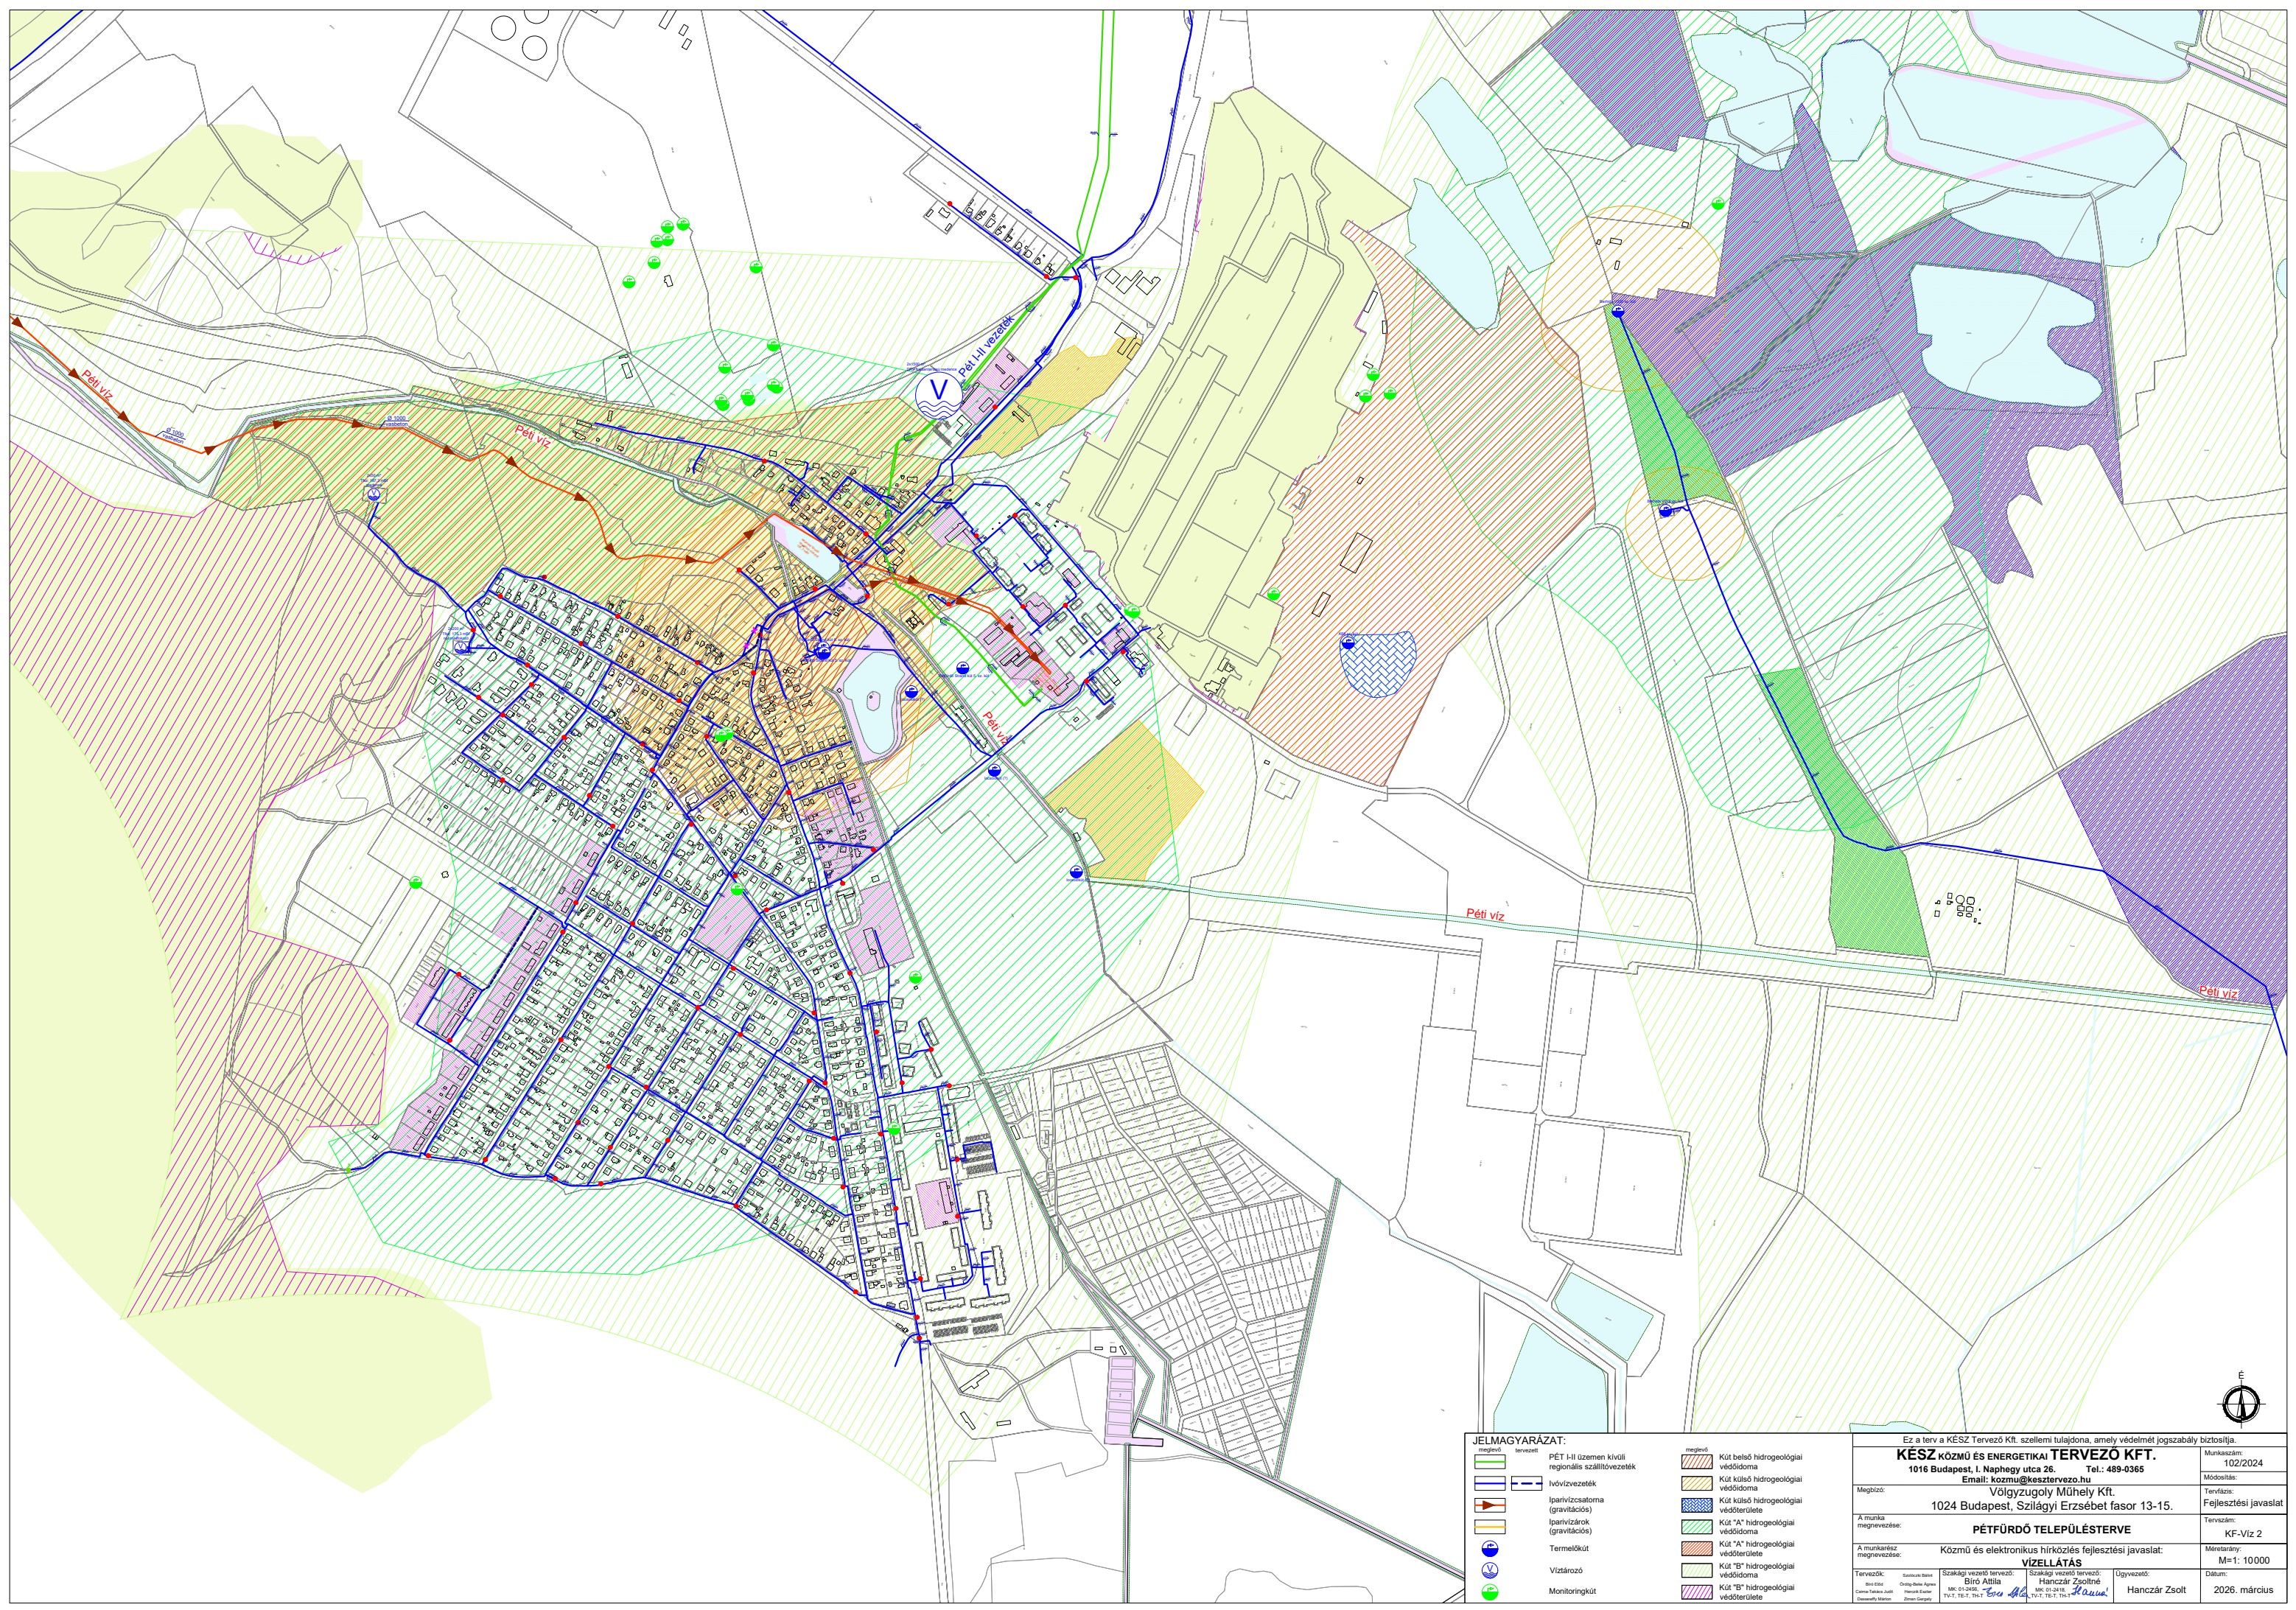

JELMAGYARÁZAT:

	megj. Pétfürdő		megj. Kút belső hidrogeológiai védőidoma
	tervez. Pétfürdő		megj. Kút külső hidrogeológiai védőidoma
	PÉTFÜRDŐ I-II üzemén kívüli regionális szállítóvezeték		megj. Kút külső hidrogeológiai védőterülete
	Ipari-vezeték		megj. Kút "A" hidrogeológiai védőidoma
	Ipari-vezeték (gravitációs)		megj. Kút "A" hidrogeológiai védőterülete
	Ipari-vezeték (gravitációs)		megj. Kút "B" hidrogeológiai védőidoma
	Termelőiút		megj. Kút "B" hidrogeológiai védőterülete
	Víztorozó		
	Monitoringkút		


Ez a terv a KÉSZ Tervező Kft. szellemi tulajdona, amely védelmét jogszabály biztosítja.			
KÉSZ KÖZMŰ ÉS ENERGETIKAI TERVEZŐ KFT.		Munkaszám: 102/2024	
1016 Budapest, I. Naphegy utca 26. Tel.: 489-0365		Módosítás: 102/2024	
Email: kozmu@kesztervezo.hu		Tervfázis: Fejlesztési javaslat	
Megbízó: Völgyzugoly Műhely Kft.			
1024 Budapest, Szilágyi Erzsébet fasor 13-15.			
A munka megnevezése: PÉTFÜRDŐ TELEPÜLÉSTERVE		Tervszám: KF-Víz 2	
A munkatárs megnevezése: Közmű és elektronikus hírközlés fejlesztési javaslat:		Méretarány: M=1: 10000	
VIZELLÁTÁS			
Tervező: Kész Tervező Kft.		Ügyvezető: Hanczár Zsolt	
Bíró Attila		Dátum: 2026. március	
